


RZUT PARTERU  
skala 1:100



Oprawy awaryjne	
AW1	Oprawa AW1 wg specyfikacji oprav
AW2	Oprawa AW2 wg specyfikacji oprav
AW3	Oprawa AW3 wg specyfikacji oprav
AW4	Oprawa AW4 wg specyfikacji oprav
AWz	Oprawa AWz wg specyfikacji oprav
EW1	Oprawa EW1 wg specyfikacji oprav
EW2	Oprawa EW2 wg specyfikacji oprav
EW3	Oprawa EW3 wg specyfikacji oprav
Hyd	Hydrant

<b>TEMAT OPRACOWANIA</b> dostosowania budynków do przepisów pożarowych zlokalizowanych na terenie obiektu Business Park Nad Drwiną 10	
INWESTOR:	Małopolska Agencja Rozwoju Regionalnego S.A.
FAZA PROJEKTU:	PROJEKT WYKONAWCZY
TYP INSTALACJI:	INSTALACJE ELEKTRYCZNE
OPRACOWAŁ:	PODPIS
PROJEKTOWAŁ:	PODPIS
SPRAWDZIŁ:	PODPIS
TYTUŁ RYSUNKU: OŚWIETLENIE EWAKUACYJNE - BUD. B3 PARTER	
DATA:	05.2025
SKALA:	1:100
NR RYSUNKU:	B3-EL-202

1. Oprawy oświetlenia awaryjnego, ewakuacyjnego, drogi ewakuacyjnej i strefy otwartej projektuje się zasilić z najbliższej rozdzielni elektrycznej.  
 2. Lokalizację oprav oświetlenia awaryjnego, ewakuacyjnego drogi ewakuacyjnej i strefy otwartej należy dostosować każdorazowo do aranżacji pomieszczeń.