


RZUT I PIĘTRA skala 1:100



Oprawy awaryjne	
AW1	Oprawa AW1 wg specyfikacji oprav
AW2	Oprawa AW2 wg specyfikacji oprav
AW3	Oprawa AW3 wg specyfikacji oprav
AW4	Oprawa AW4 wg specyfikacji oprav
AWz	Oprawa AWz wg specyfikacji oprav
EW1	Oprawa EW1 wg specyfikacji oprav
EW2	Oprawa EW2 wg specyfikacji oprav
EW3	Oprawa EW3 wg specyfikacji oprav
Hyd	Hydant

TEMAT OPRACOWANIA dostosowania budynków do przepisów przeciwpożarowych zlokalizowanych na terenie obiektu Business Park Nad Drwiną 10		
INWESTOR:		
Małopolska Agencja Rozwoju Regionalnego S.A.		
FAZA PROJEKTU:		
PROJEKT WYKONAWCZY		
TYP INSTALACJI:		
INSTALACJE ELEKTRYCZNE		
OPRACOWAŁ:	PODPIS	
PROJEKTOWAŁ:	PODPIS	
SPRAWDZIŁ:	PODPIS	
TYTUŁ RYSUNKU:		
OŚWIETLENIE EWAKUACYJNE - BUD. B3 PIĘTRO I		
DATA:	SKALA:	NR RYSUNKU:
05.2025	1:100	B3-EL-203

1. Oprawy oświetlenia awaryjnego, ewakuacyjnego, drogi ewakuacyjnej i strefy otwartej projektuje się zasilić z najbliższej rozdzielni elektrycznej.
 2. Lokalizację oprav oświetlenia awaryjnego, ewakuacyjnego drogi ewakuacyjnej i strefy otwartej należy dostosować każdorazowo do aranżacji pomieszczeń.