




Business in Małopolska

H2-D40



30 years
marr
 Małopolska Regional
 Development Agency

MAŁOPOLSKA

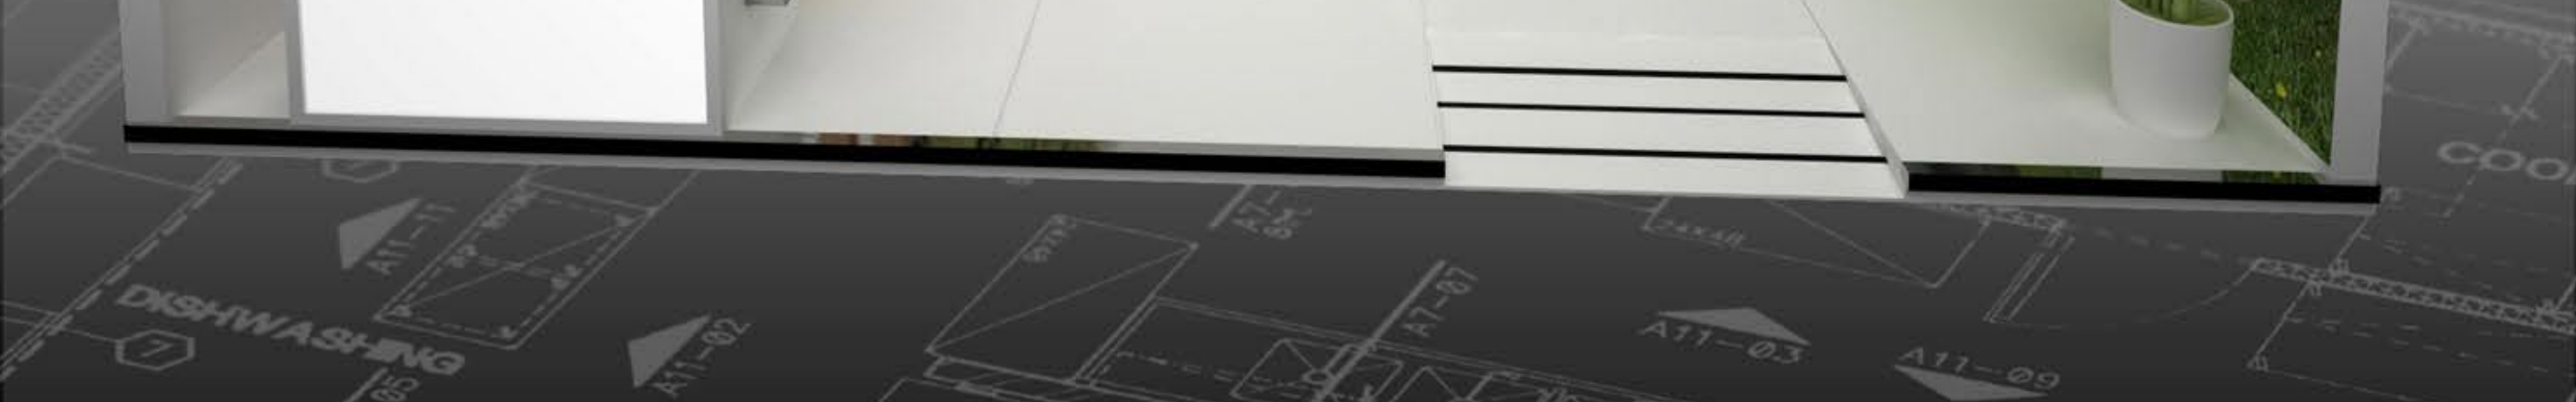


 Business in Małopolska
H2-D40








 **30** years
marr
Małopolska Regional
Development Agency



 MAŁOPOLSKA



   MAŁOPOLSKA 

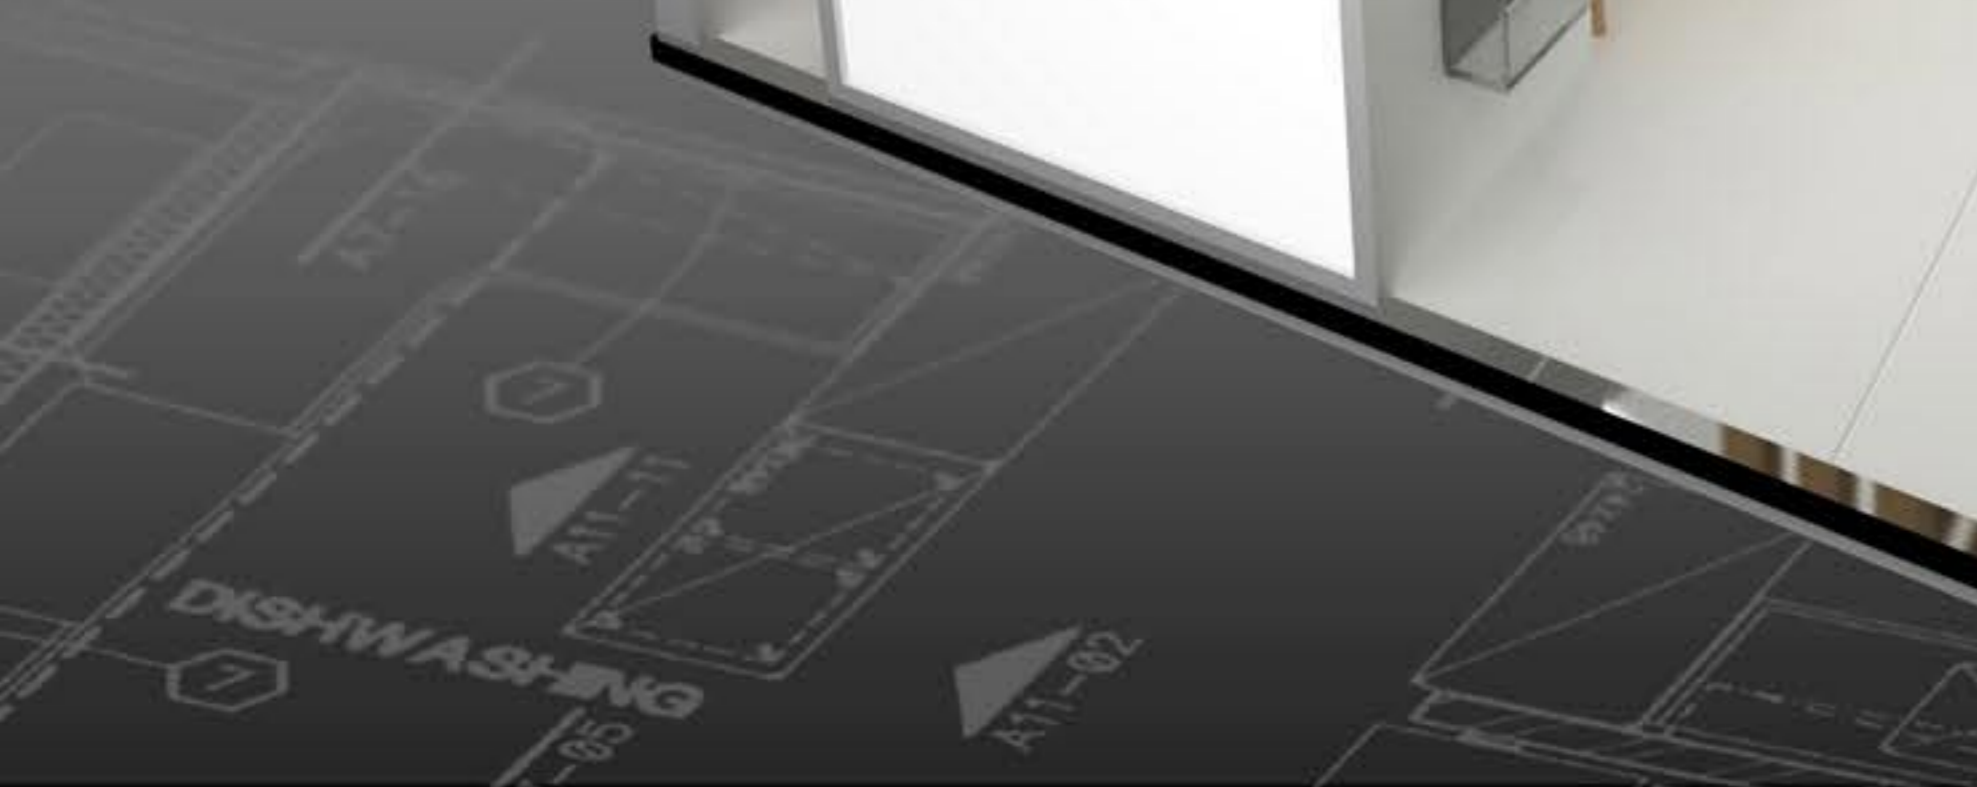



Business in Małopolska

H2-D40

MAŁOPOLSKA



MAŁOPOLSKA




30 years
marr
Małopolska Regional
Development Agency



 MAŁOPOLSKA



Republic of Poland

 MAŁOPOLSKA

European Union
European Regional
Development Fund





 **European
Funds**
Regional Programme





Business in Małopolska

H2-D40


MAŁOPOLSKA

European Funds Regional Programme Republic of Poland MAŁOPOLSKA European Union European Regional Development Fund


30 years maRR Małopolska Regional Development Agency

3.4m

5m

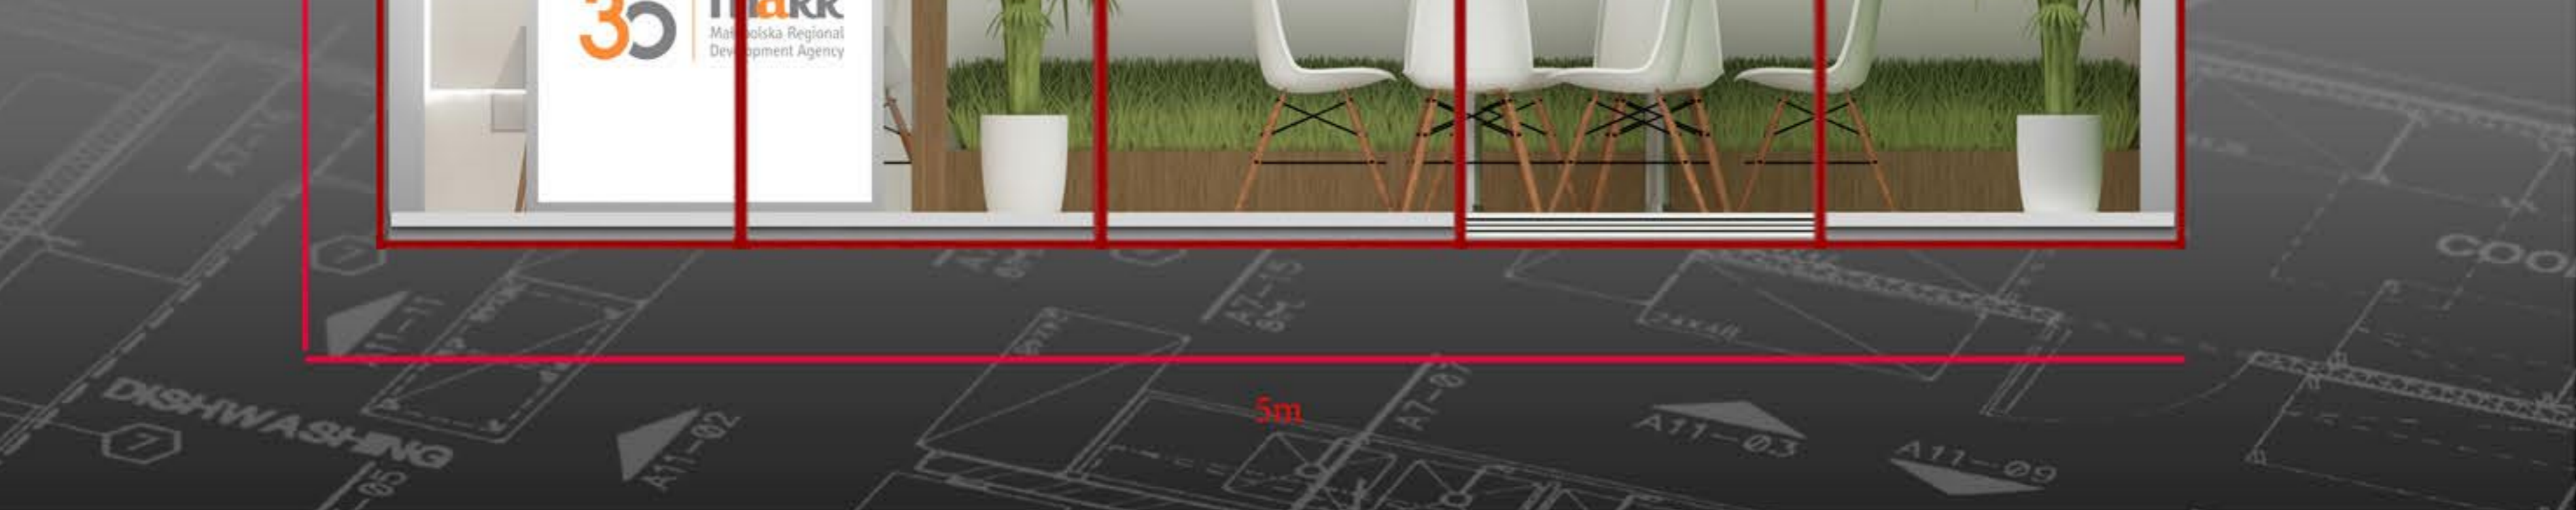

6m

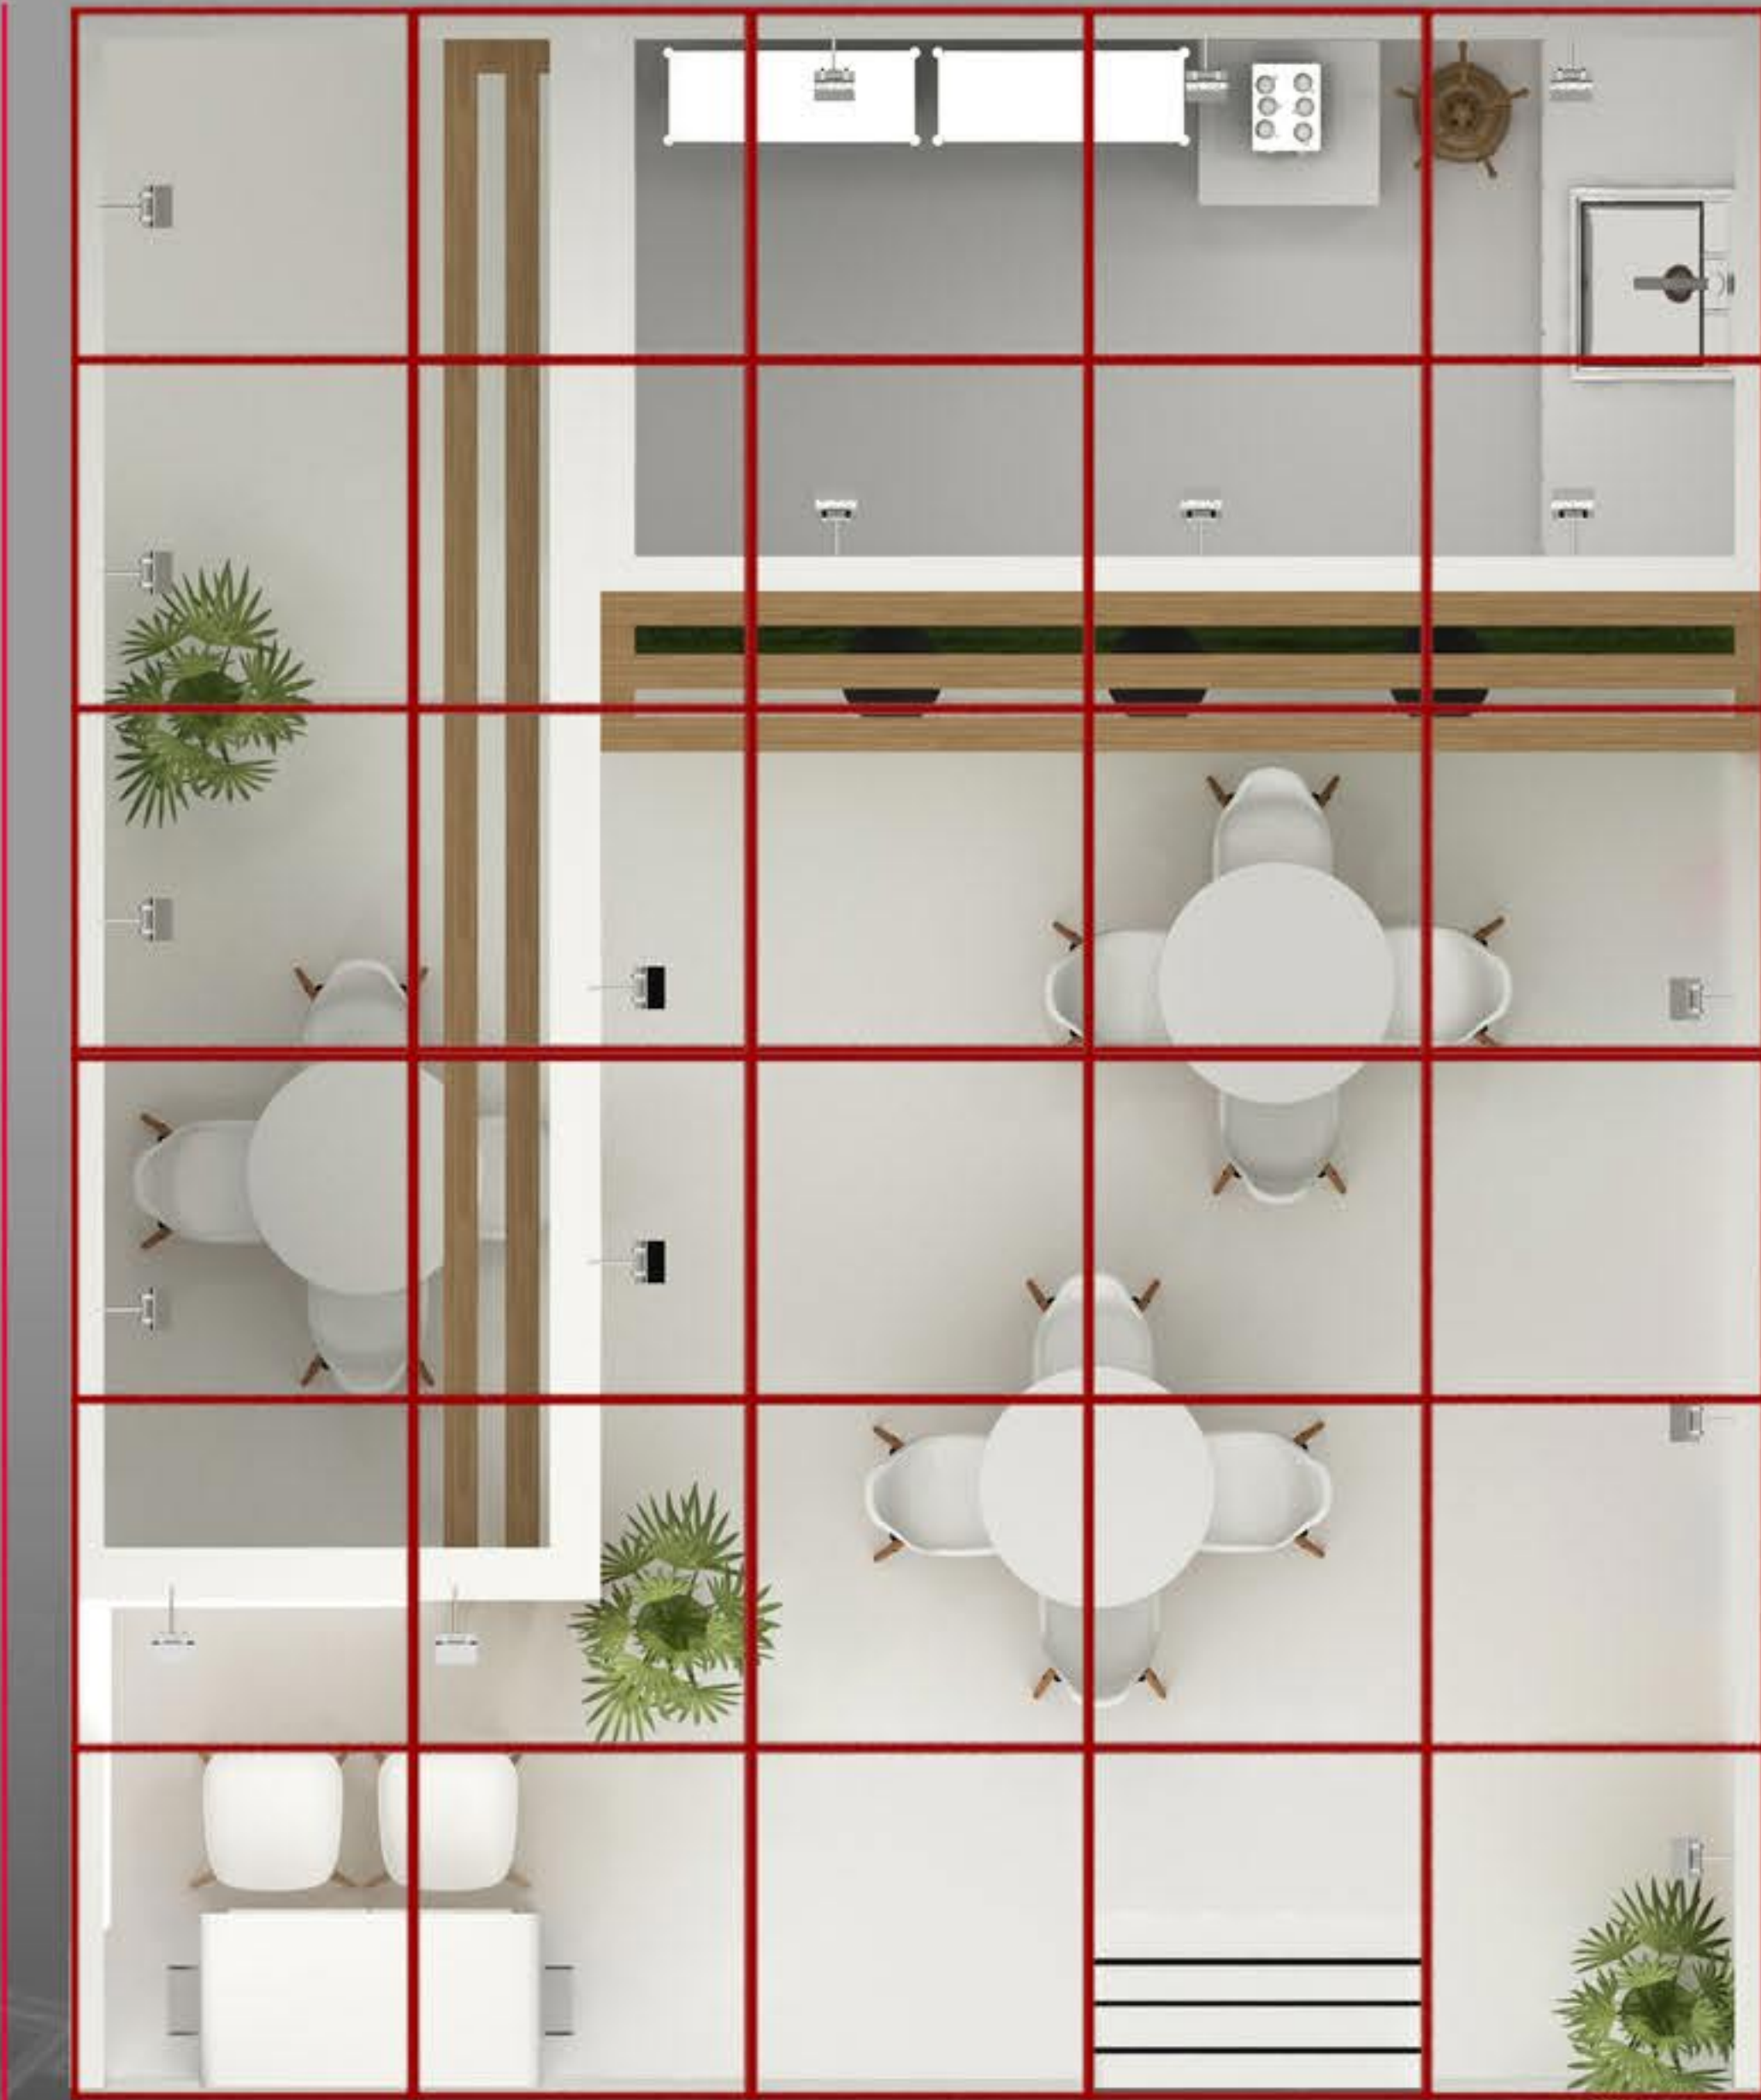

MARR SA – GITEX GLOBAL 2023 – OPIS MATERIAŁOWY STOISKA

Wymiary:

- Rozmiar stoiska: 5 m x 6 m = 30 m²
- Wysokość stoiska: 3,4 m

Podłoga:

- podłoga o powierzchni 30 m² z platformą o grubości 5 cm pokrytą białą melaminą z aluminiową krawędzią i nasadką zabezpieczającą oraz białą listwą przypodłogową zgodnie z projektem stoiska.
- najazd dla osób niepełnosprawnych – szerokość 1 m.

Struktura:

- drewniana ściana tylna wykończona płytą karton-gips i białą farbą stanowiąca konstrukcję stoiska 6 m x 3,4 m;
- druga drewniana ściana tylna wykończona płytą karton-gips stanowiąca również ścianę wewnętrzną zabudowy zaplecza malowana po obu stronach białą farbą z zamontowanym ekranem TV od strony wystawienniczej 3,5 m x 1,5 m x 3,4 m;
- filary strukturalne w drewnianym wykończeniu melaminowym ze światłami (3 sztuki wiszących lamp w kolorze czarnym) 3,5 m x 3,4 m;
- lewa drewniana ściana boczna wykończona płytą karton-gips i białą farbą z grafiką i światłami oraz z ukrytymi białymi światłami LED 6 m x 3 m;
- prawa drewniana ściana boczna wykończona płytą karton-gips i białą farbą z grafiką i światłami oraz górnym podświetleniem trzema halogenami LED 6 m x 3 m;
- drewniana fasada w kształcie litery L w białym wykończeniu z grafiką i światłami oraz z ukrytymi białymi światłami LED oraz trzy sztuki słupków strukturalnych w kształcie litery L w drewnianym wykończeniu melaminowym 4,5 m x 3 m wysokości;
- drewniana skrzynka na rośliny w drewnianym wykończeniu melaminowym z zielonymi roślinami - długość 3,5 m;
- drewniana lada recepcyjna zaokrąglona malowana na biało - front podświetlony LED - z grafiką 1,2 m x 0,5 m x 1 m wys.;
- kieszenie na katalogi A4 po obu stronach lady;
- zaplecze: drewniana lada ze zlewem na górze 1,5 m x 0,5 m x 1 m wysokości;
- gniazdo zasilania 230V w ladzie i na zapleczu.

Grafika:

- grafika klejona na ściany zgodnie z projektem stoiska.