




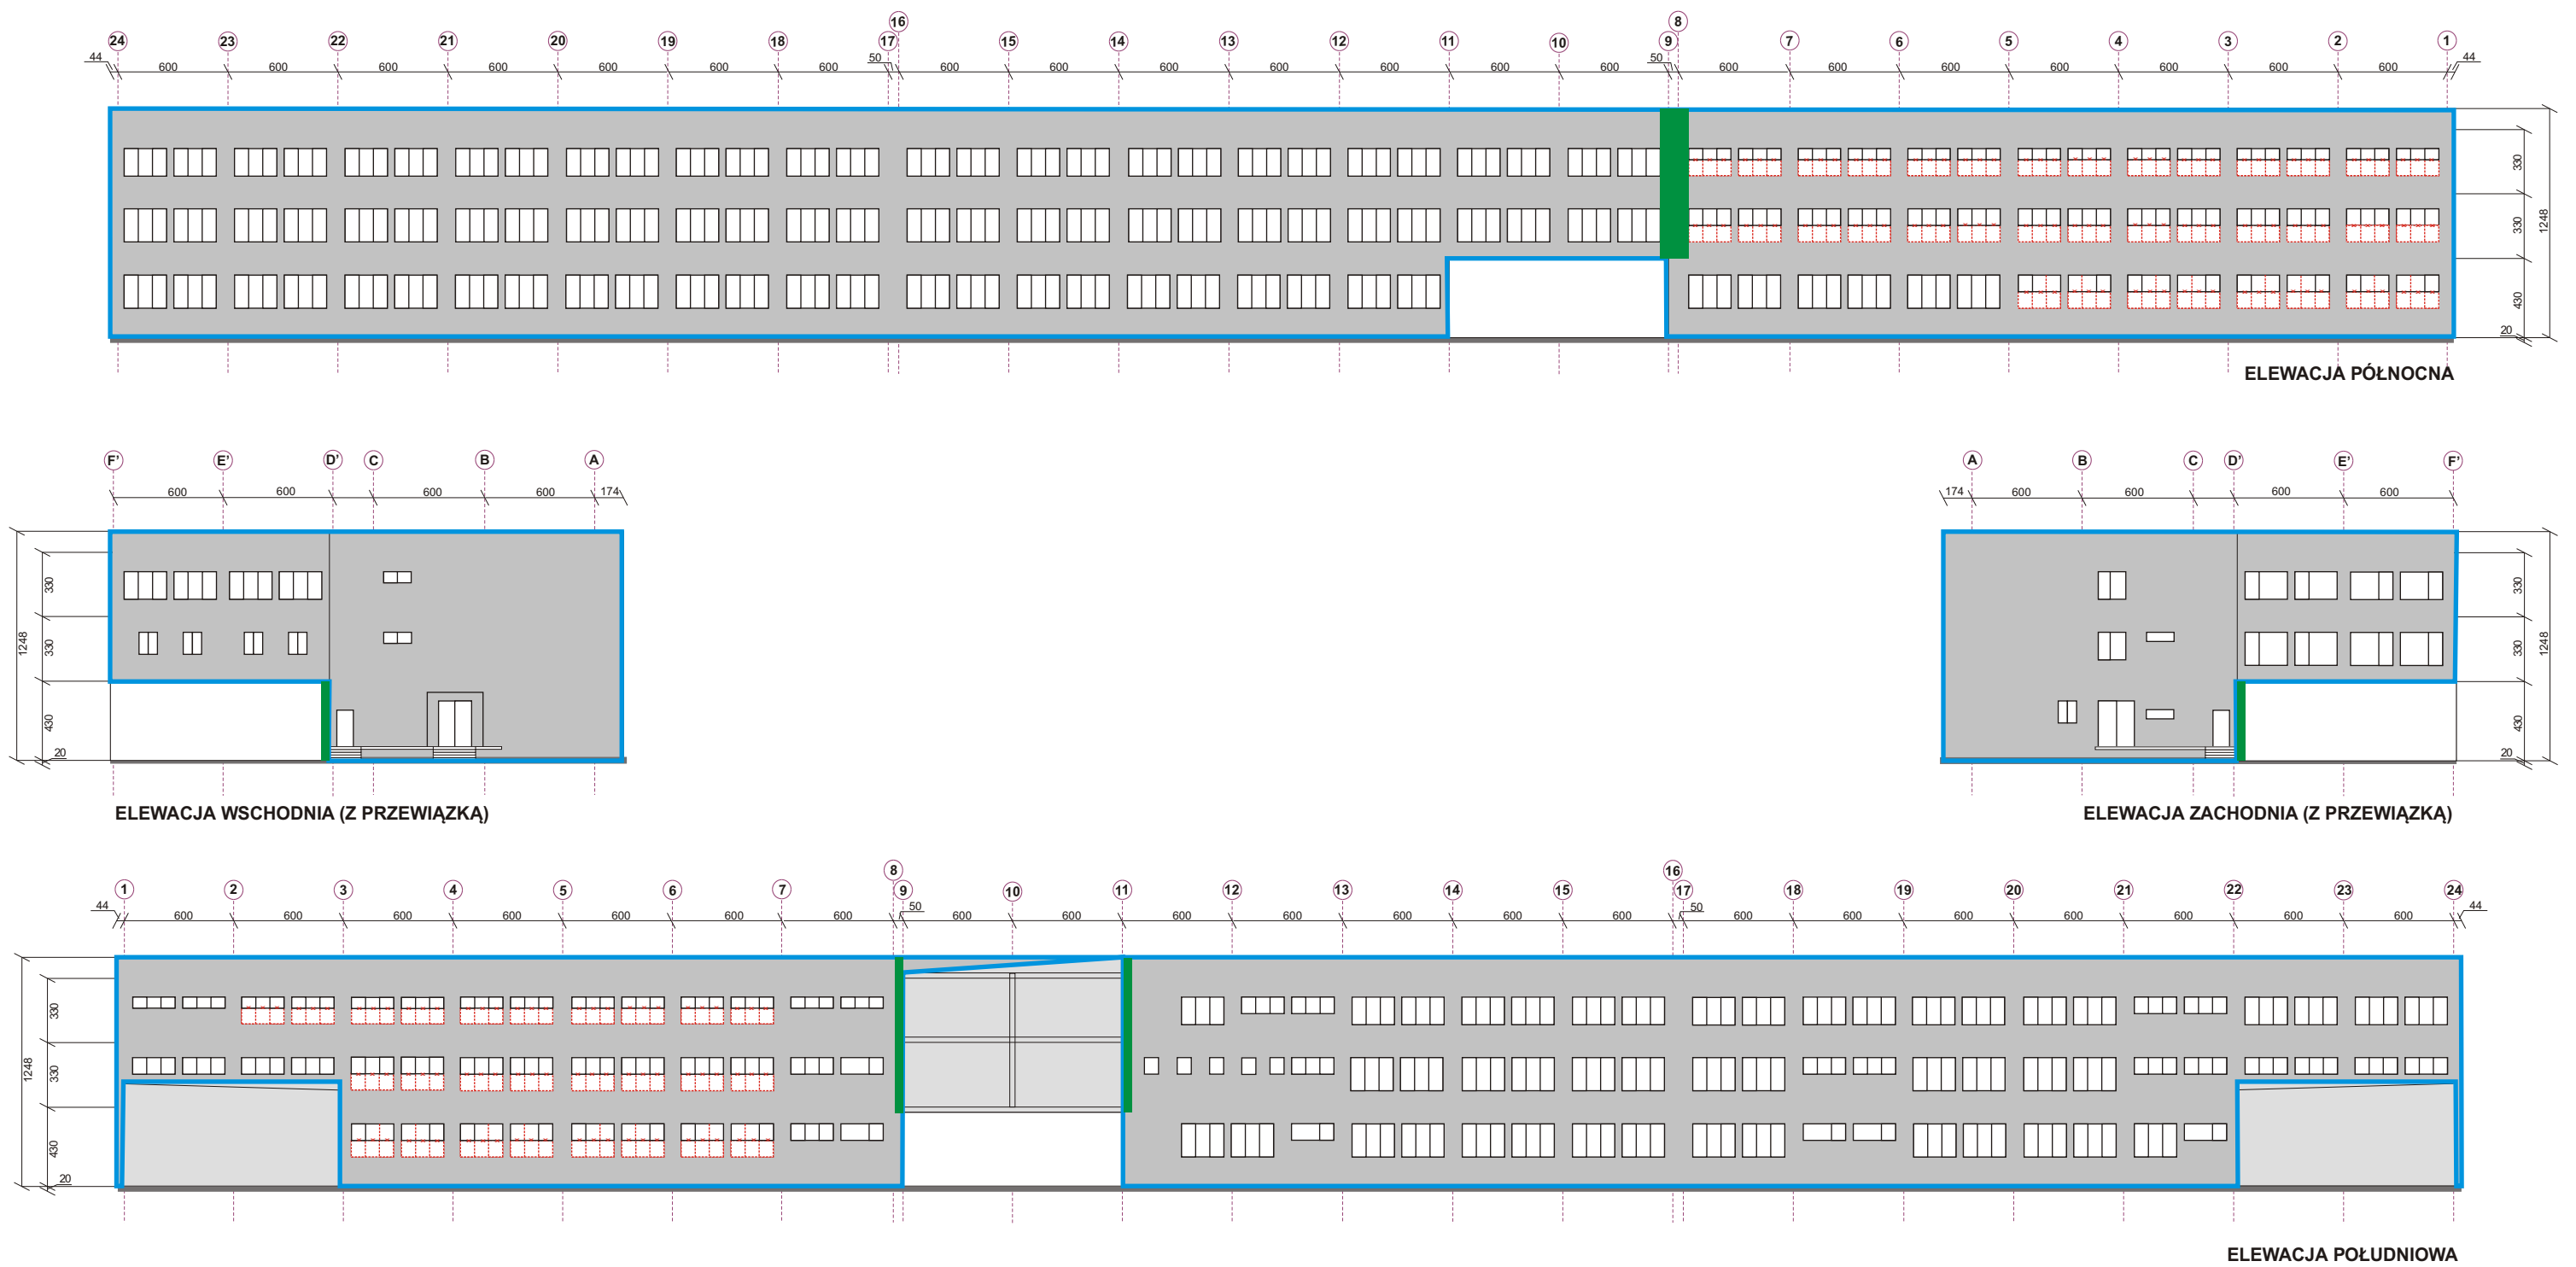

Legenda: - elewacje objęte zakresem przebudowy - zmiana wyglądu elewacji ujęta w odrębnym postępowaniu - powiększenie otworów okiennych i zmiana podziału okien - pilastry i pasy oddzielenia ppoż. ujęte w odrębnym postępowaniu	
marr Małopolska Agencja Rozwoju Regionalnego SA	Opis: ELEWACJA BUDYNKU B-3
	Tytuł: RYСУNEK POGLĄDOWY
	Data: VI 2025
Obiekt: Business Park Nad Drwiną ul. Nad Drwiną 10, 30-741 Kraków	

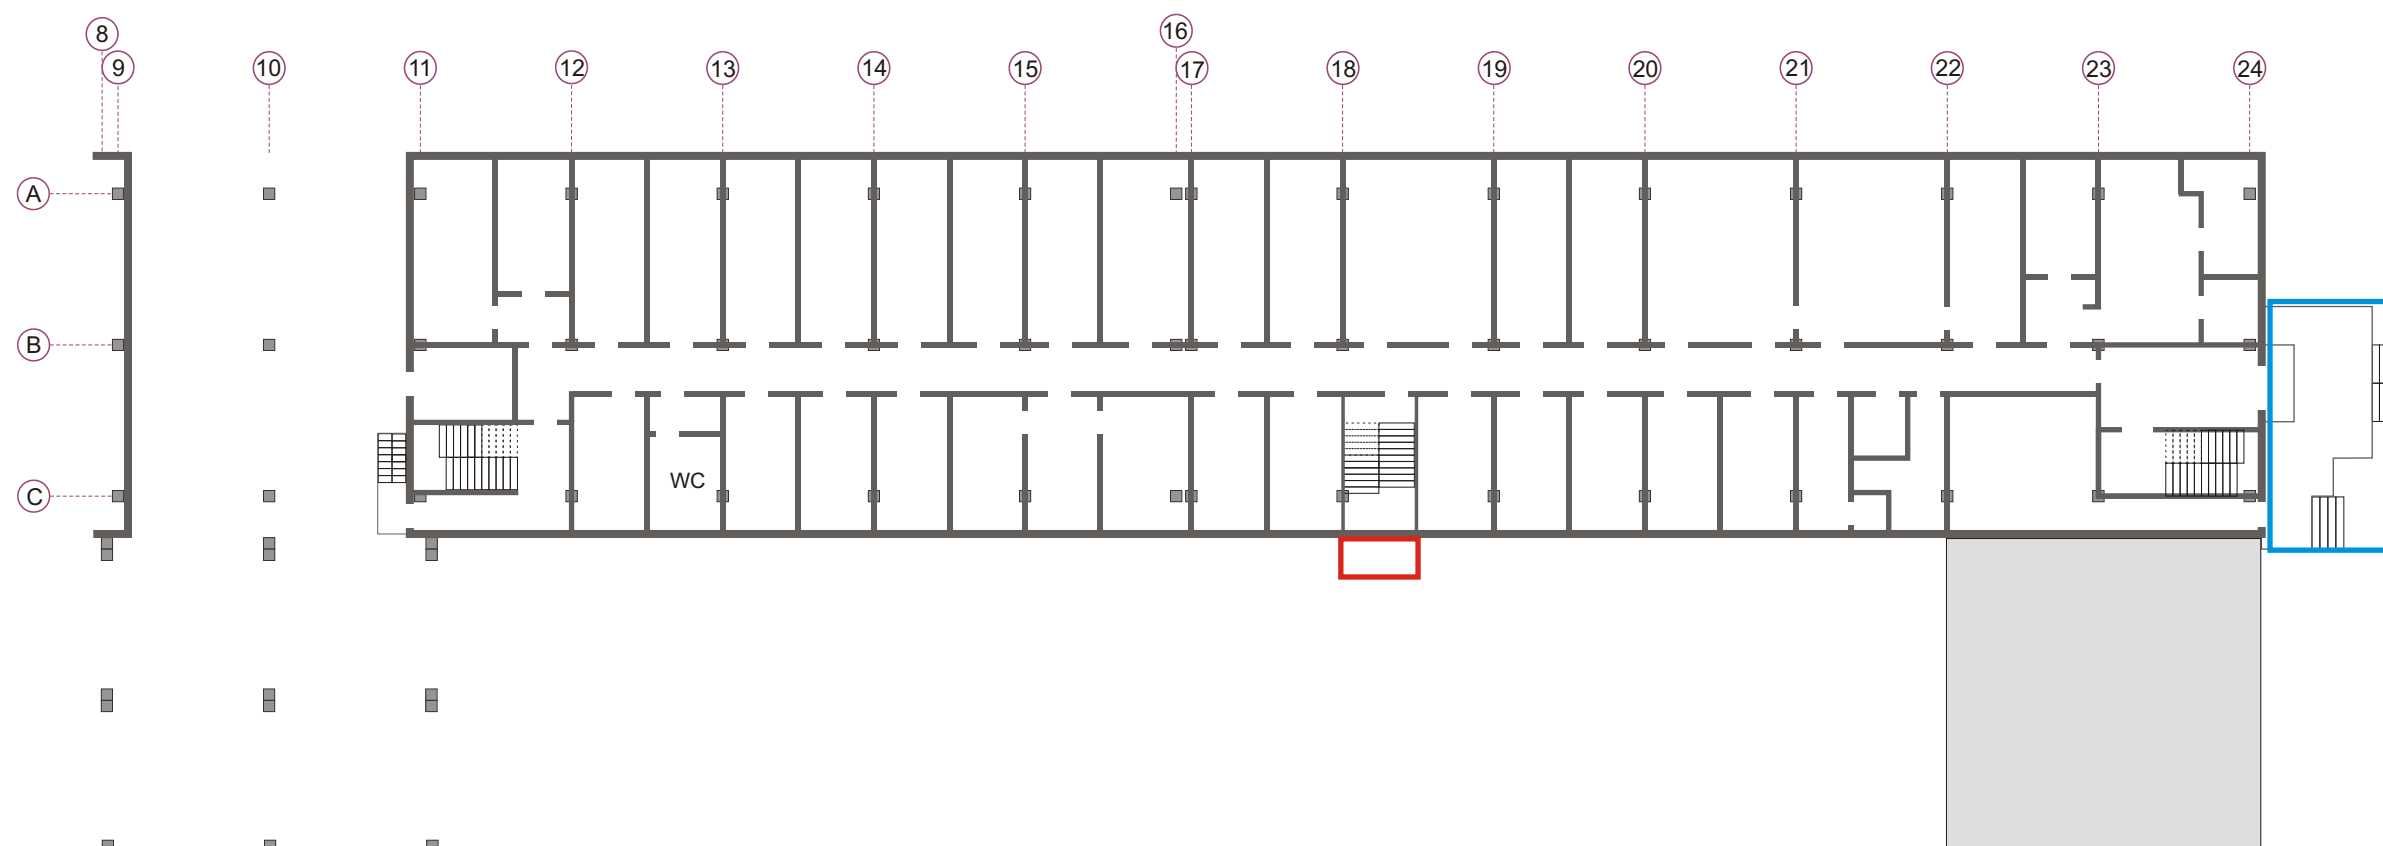

Legenda:	
- lokalizacja projektowanej zewnętrznej klatki schodowej	
- lokalizacja wejścia głównego objętego zakresem przebudowy	
marr Małopolska Agencja Rozwoju Regionalnego SA	Opis:
	B-3 parter (cz. wschodnia)
	Tytuł:
	PLAN SYTUACYJNY
Data:	Obiekt:
VI 2025	Business Park Nad Drwiną ul. Nad Drwiną 10, 30-741Kraków

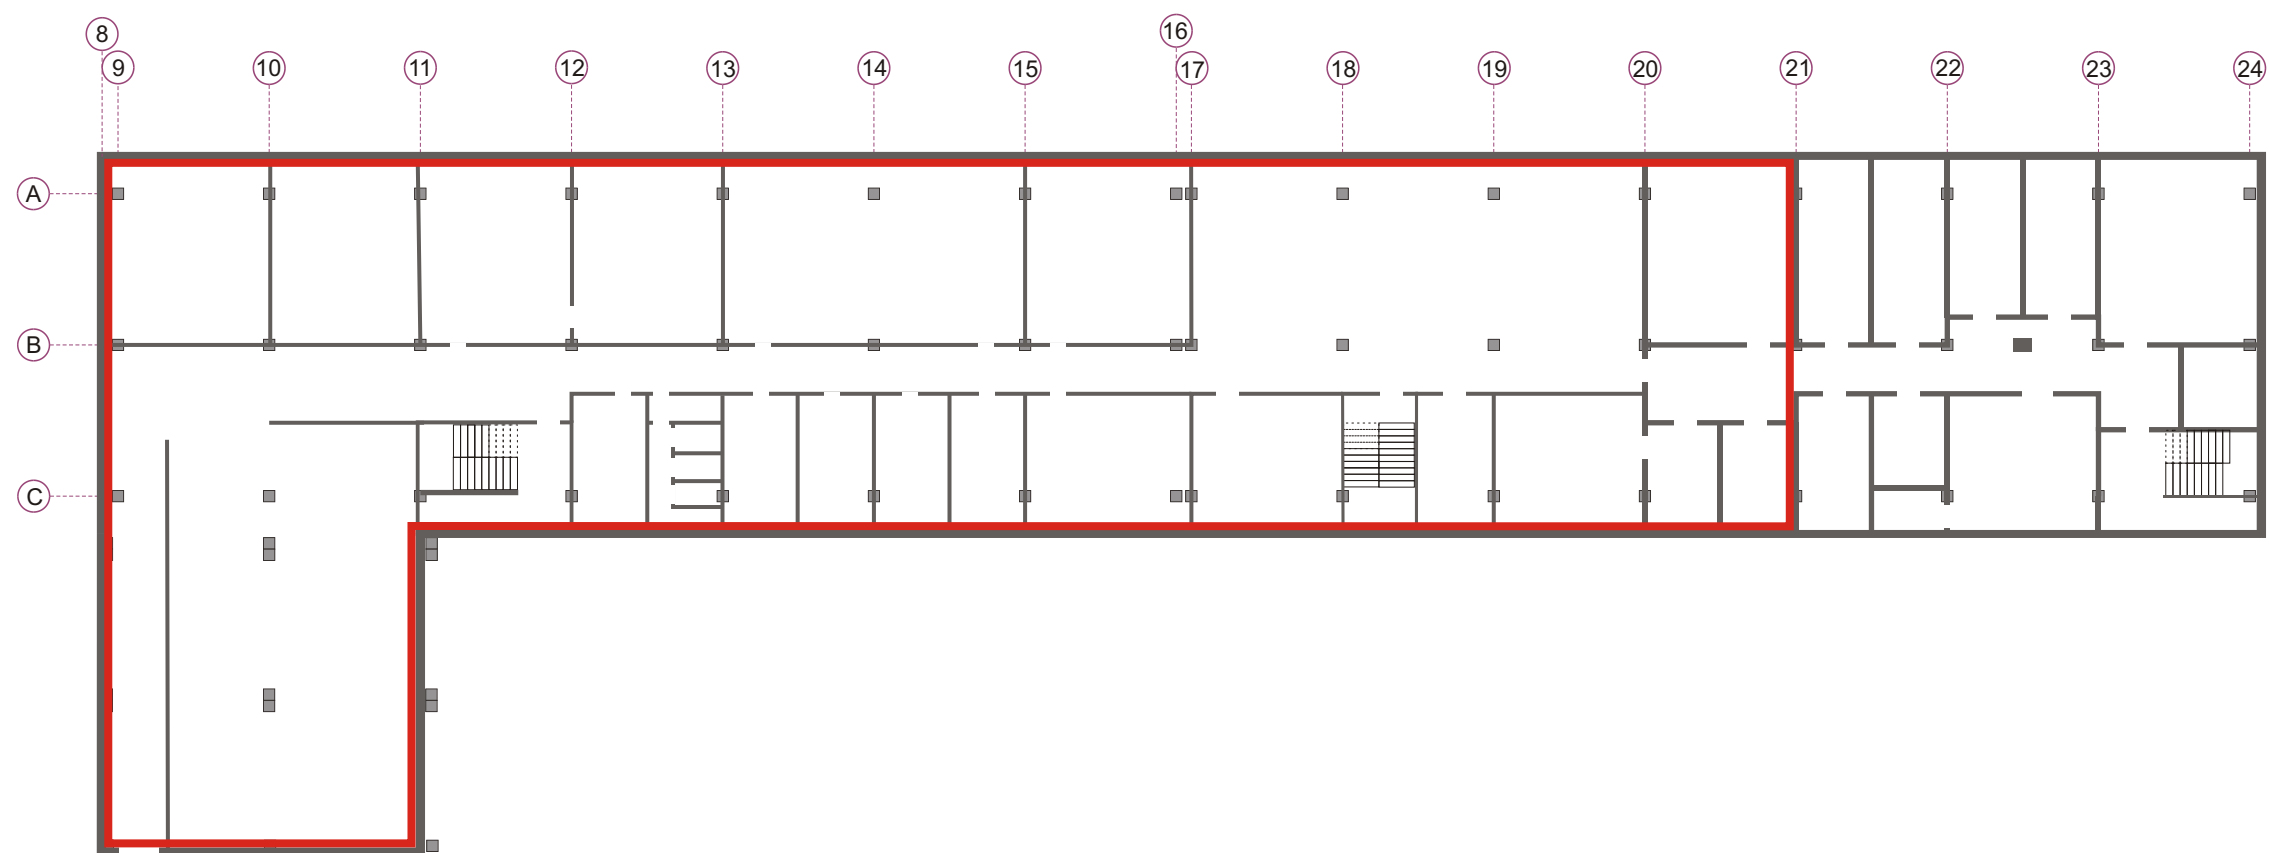

Legenda:	
- oznaczenie wyłączonej z użytkowania powierzchni w osiach 9-21 objętej zakresem adaptacji	
marr Małopolska Agencja Rozwoju Regionalnego SA	Opis: B-3 II piętro (cz. wschodnia)
	Tytuł: PLAN SYTUACYJNY
	Obiekt: Business Park Nad Drwiną ul. Nad Drwiną 10, 30-741Kraków
Data: VI 2025	