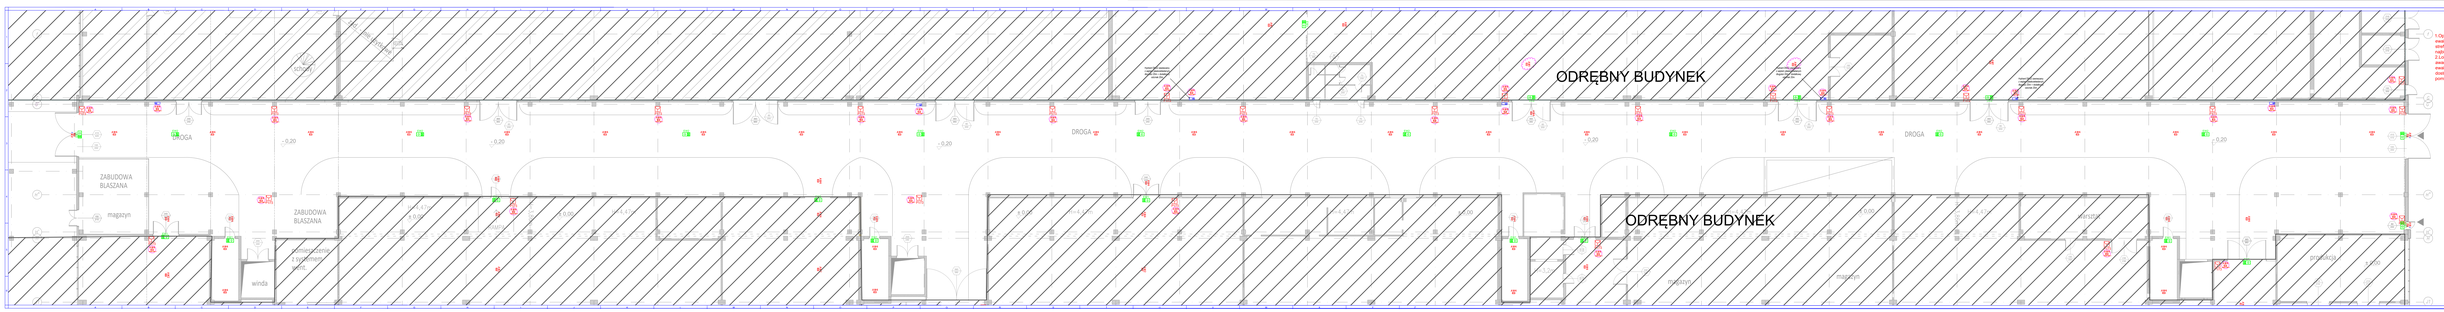
ODRĘBNY BUDYNEK
ODRĘBNY BUDYNEK
DROGA
DROGA
DROGA
ZABUDOWA BLASZANA
magazyn
ZABUDOWA BLASZANA
winda
PRZEDSZATNIA
magazyn
PRZEDSZATNIA
magazyn
PRZEDSZATNIA
-0,20
-0,20
-0,20