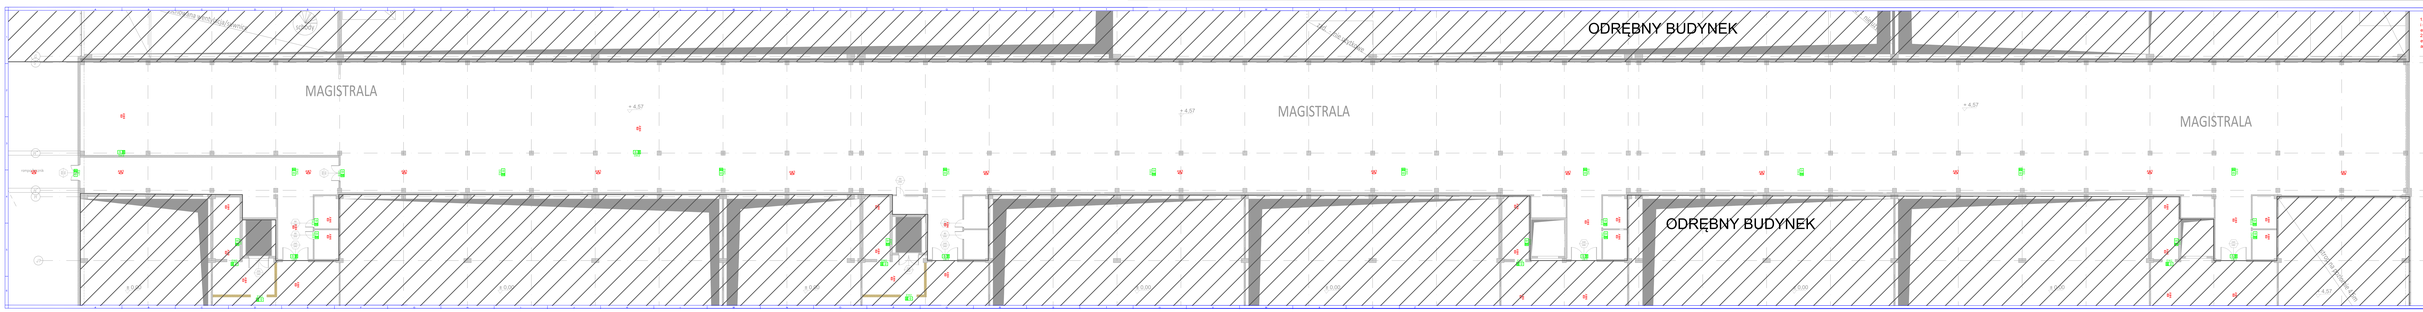

1.Oprawy oświetlenia awaryjnego, ewakuacyjnego, drogi ewakuacyjnej i strefy otwartej projektuje się zasilić z najbliższej rozdzielnicy elektrycznej.
2.Dobór mocy oprawy oświetlenia awaryjnego, ewakuacyjnego drogi ewakuacyjnej i strefy otwartej należy dostosować każdorazowo do aranżacji pomieszczeń.

Oprawy awaryjne

		Oprawa LED 3h,IP20,600lm,1x1m, opcja
		Oprawa LED 3h,IP20,1200lm, opcja
		Oprawa LED 3h,IP20,2400lm, opcja