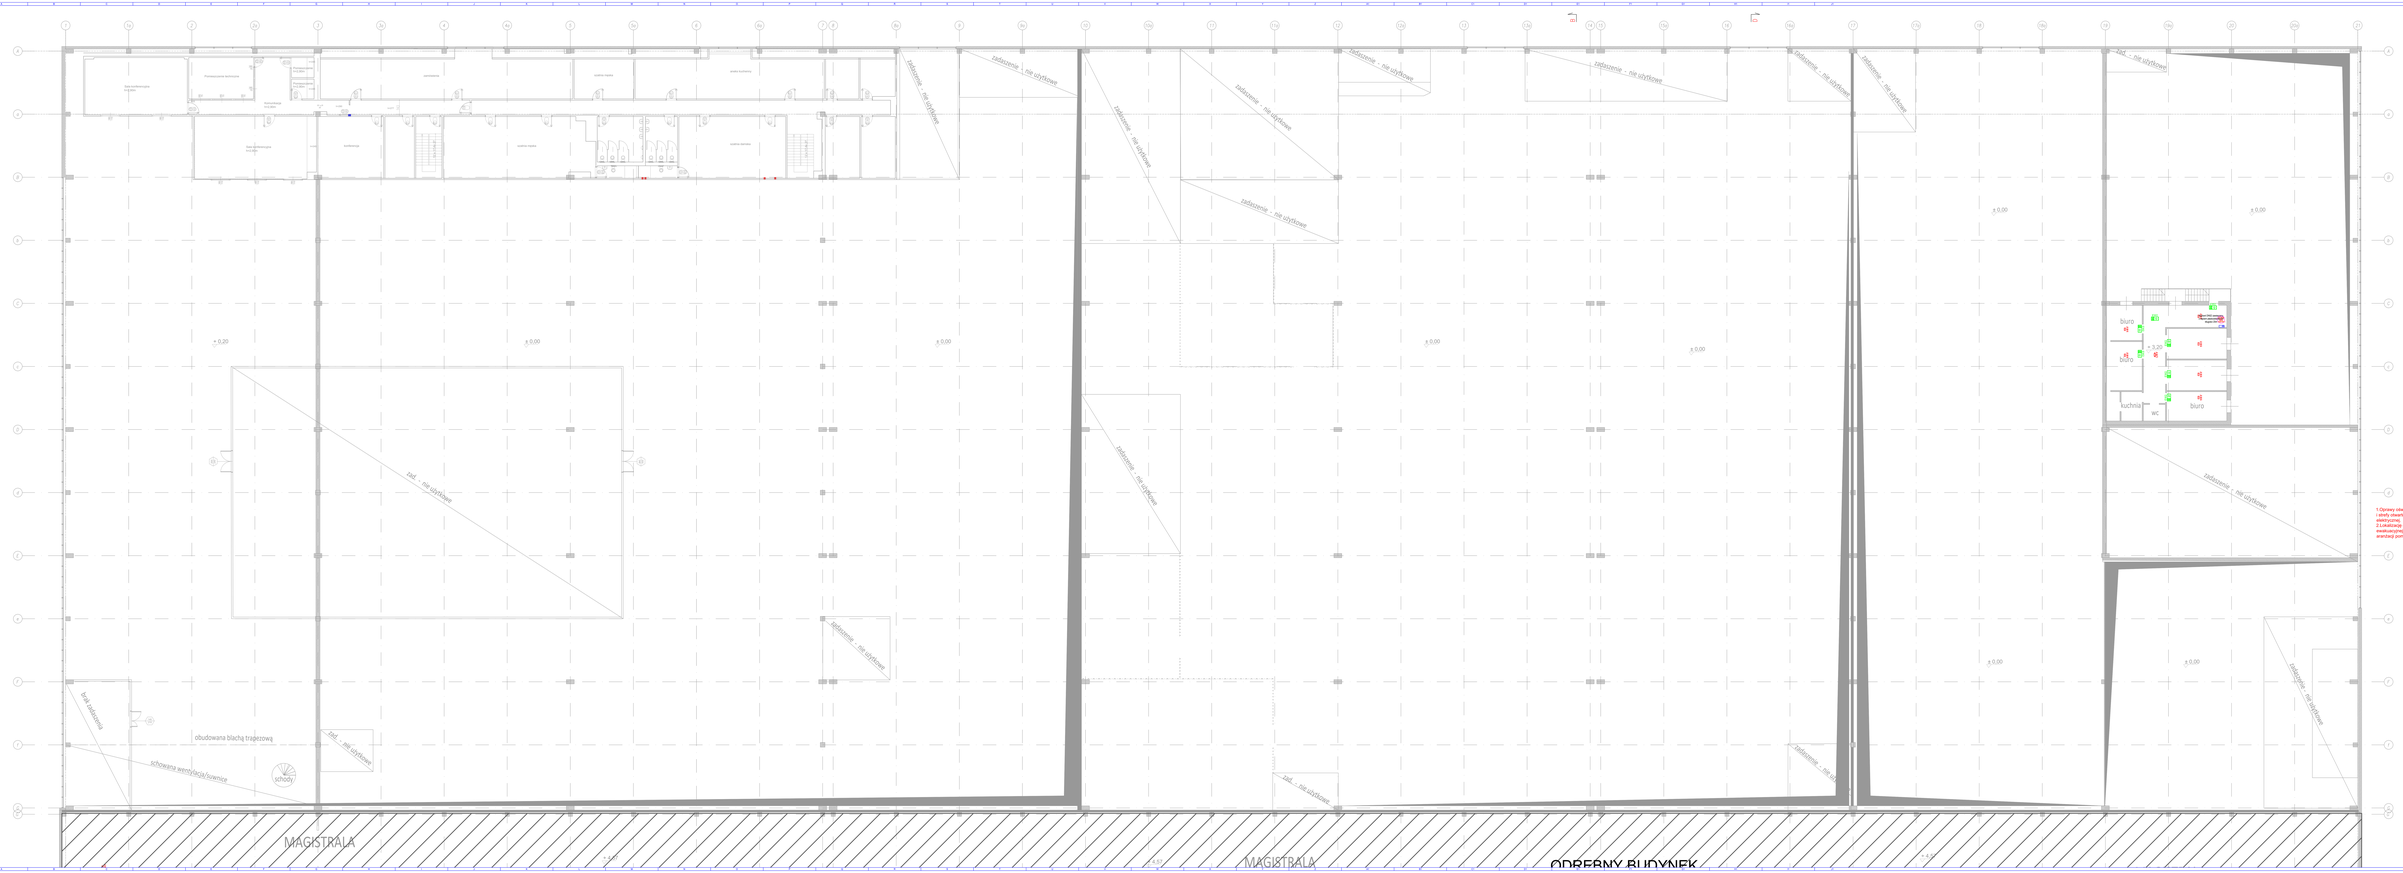
Sala konferencyjna
Przedsionek kuchenki
Kuchenka
Przedsionek
Przedsionek
Sala konferencyjna
Kuchenka
Przedsionek
Przedsionek
korytarz
korytarz
szatnia męska
szatnia kuchenna
korytarz
szatnia damska
szatnia męska
szatnia damska
zadaszenie - nie szyfrowe
zadaszenie - nie szyfrowe
zadaszenie - nie szyfrowe