



Element dekoracyjny.
Montaż na dystansie,
oświetlenie LED po obrysie(typu abilight),
klosz mleczny.

Element dekoracyjny- wertykal
Sklejka ogniotrwała, gr 18mm

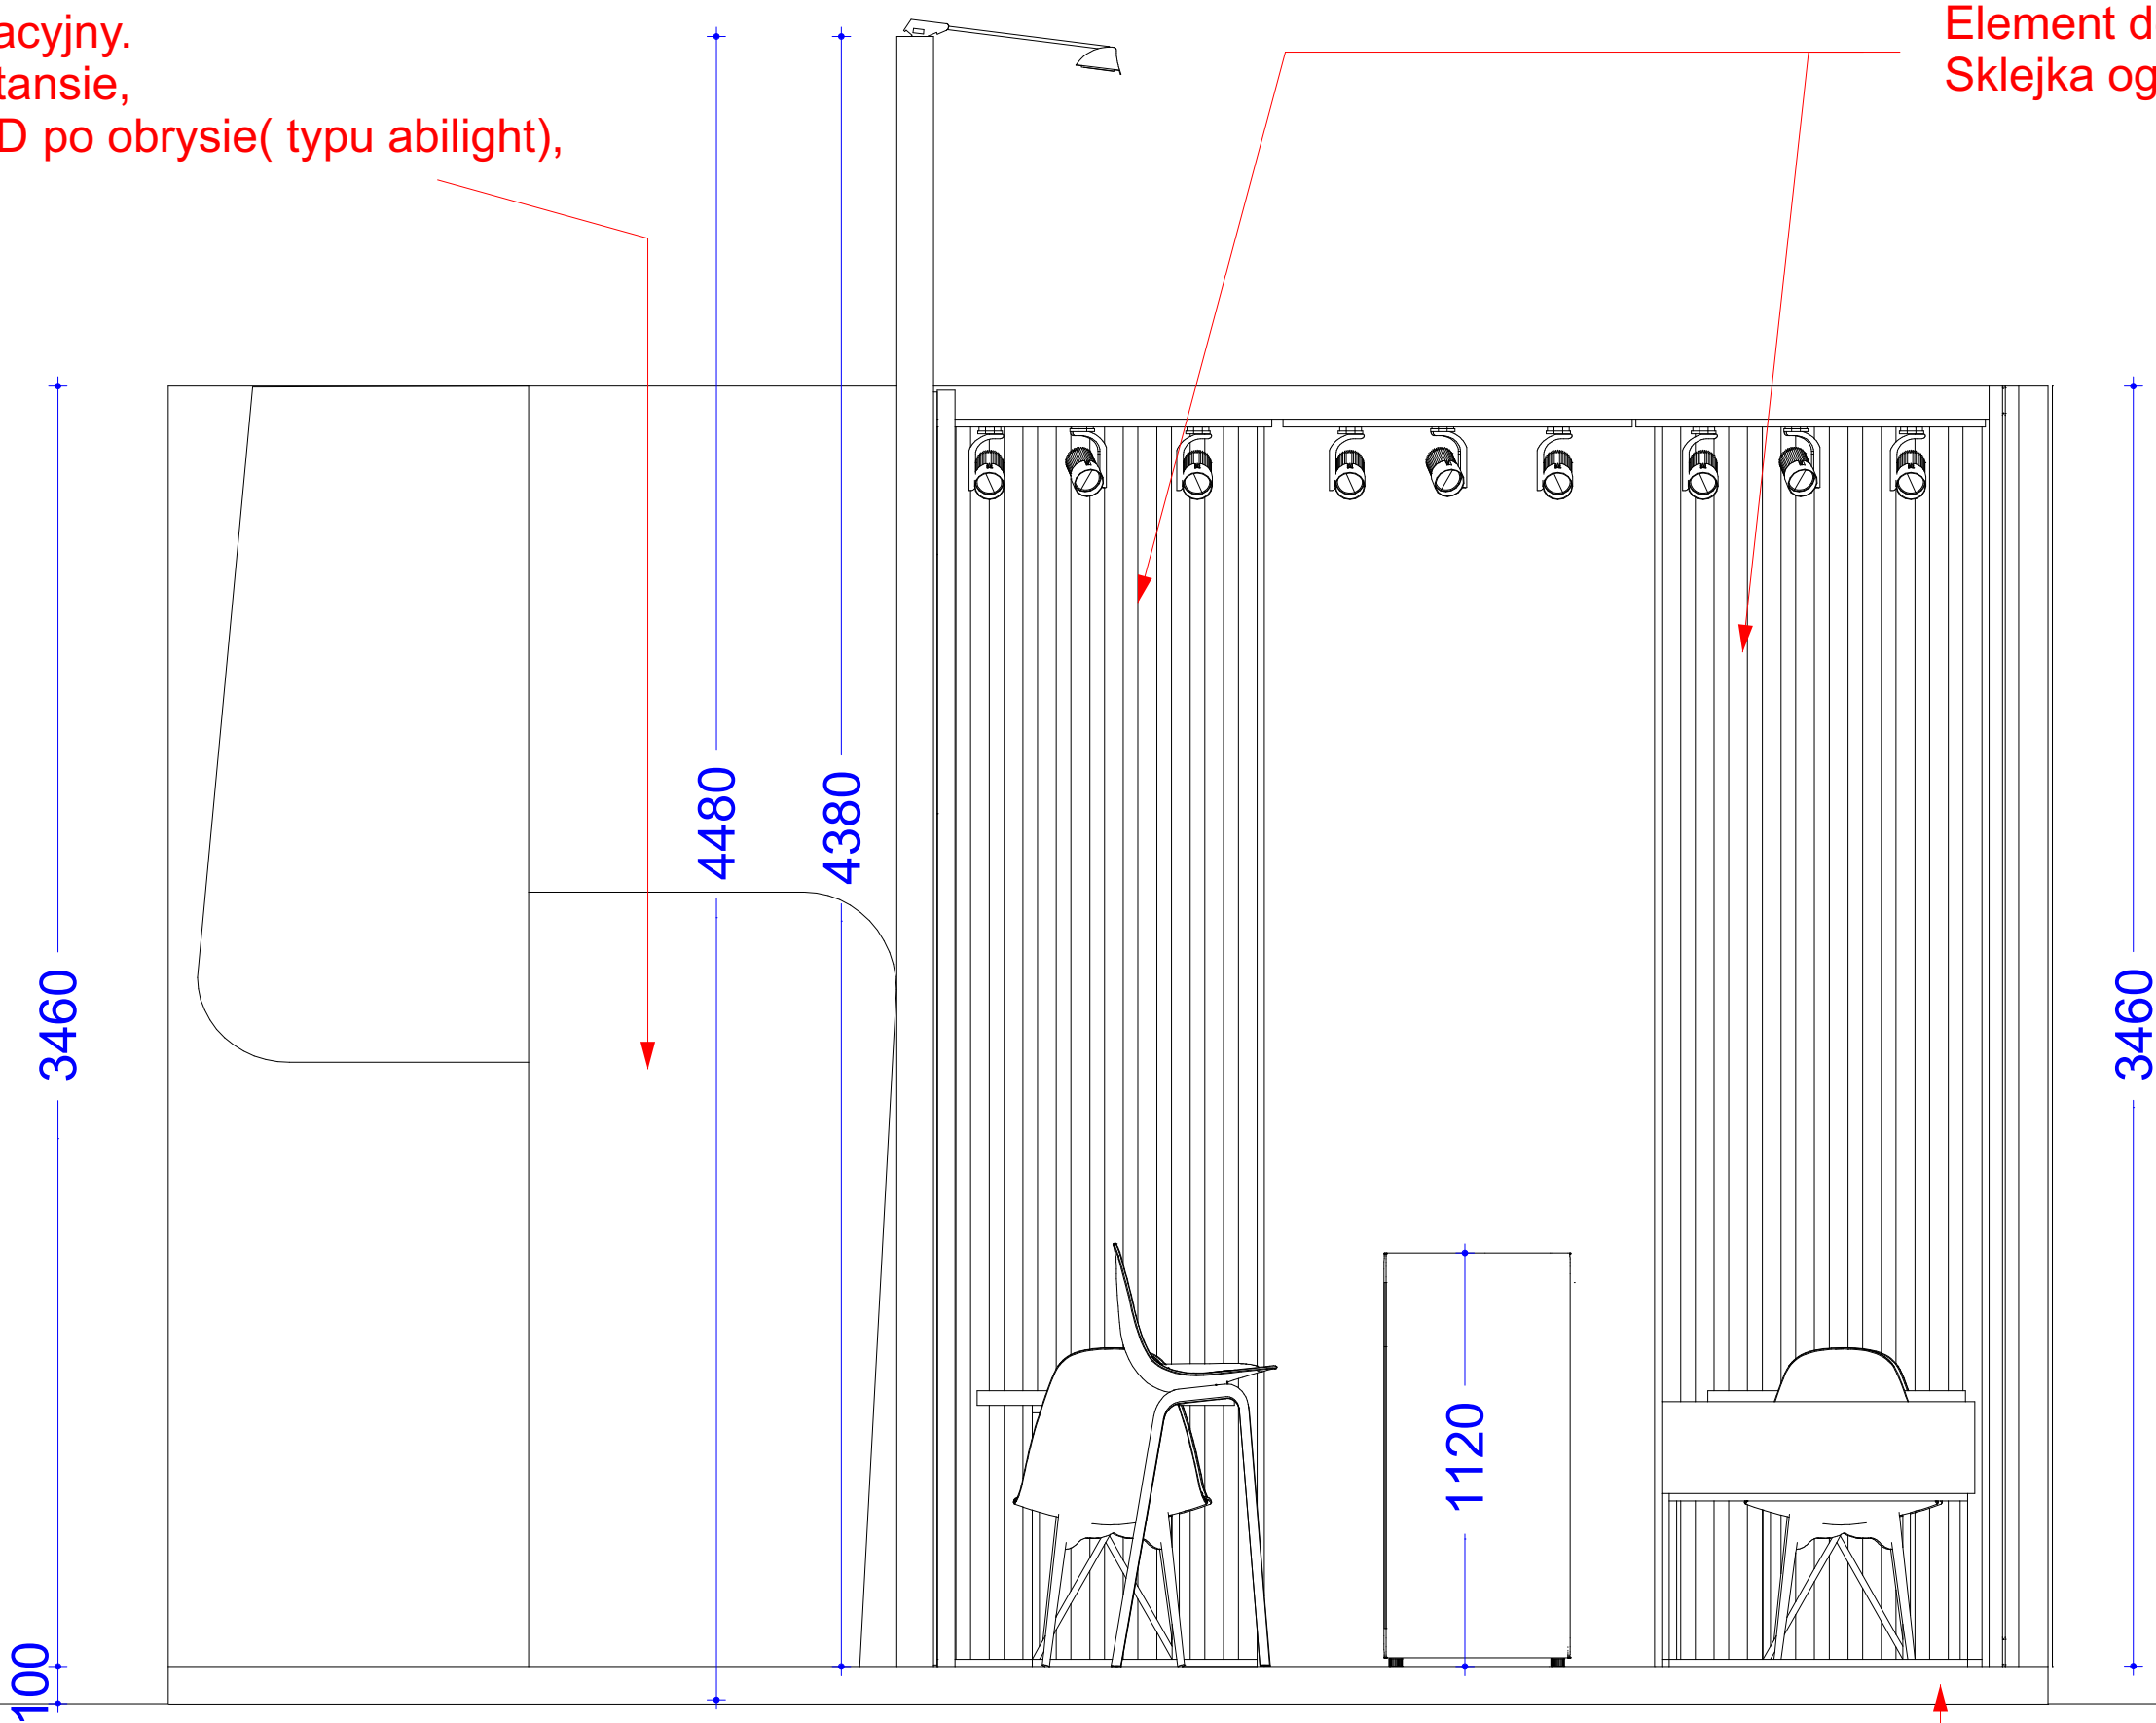


Podłoga regulowana.
Pokryta wykładziną PVC,
wykończona kątownikiem 80x80 mm.

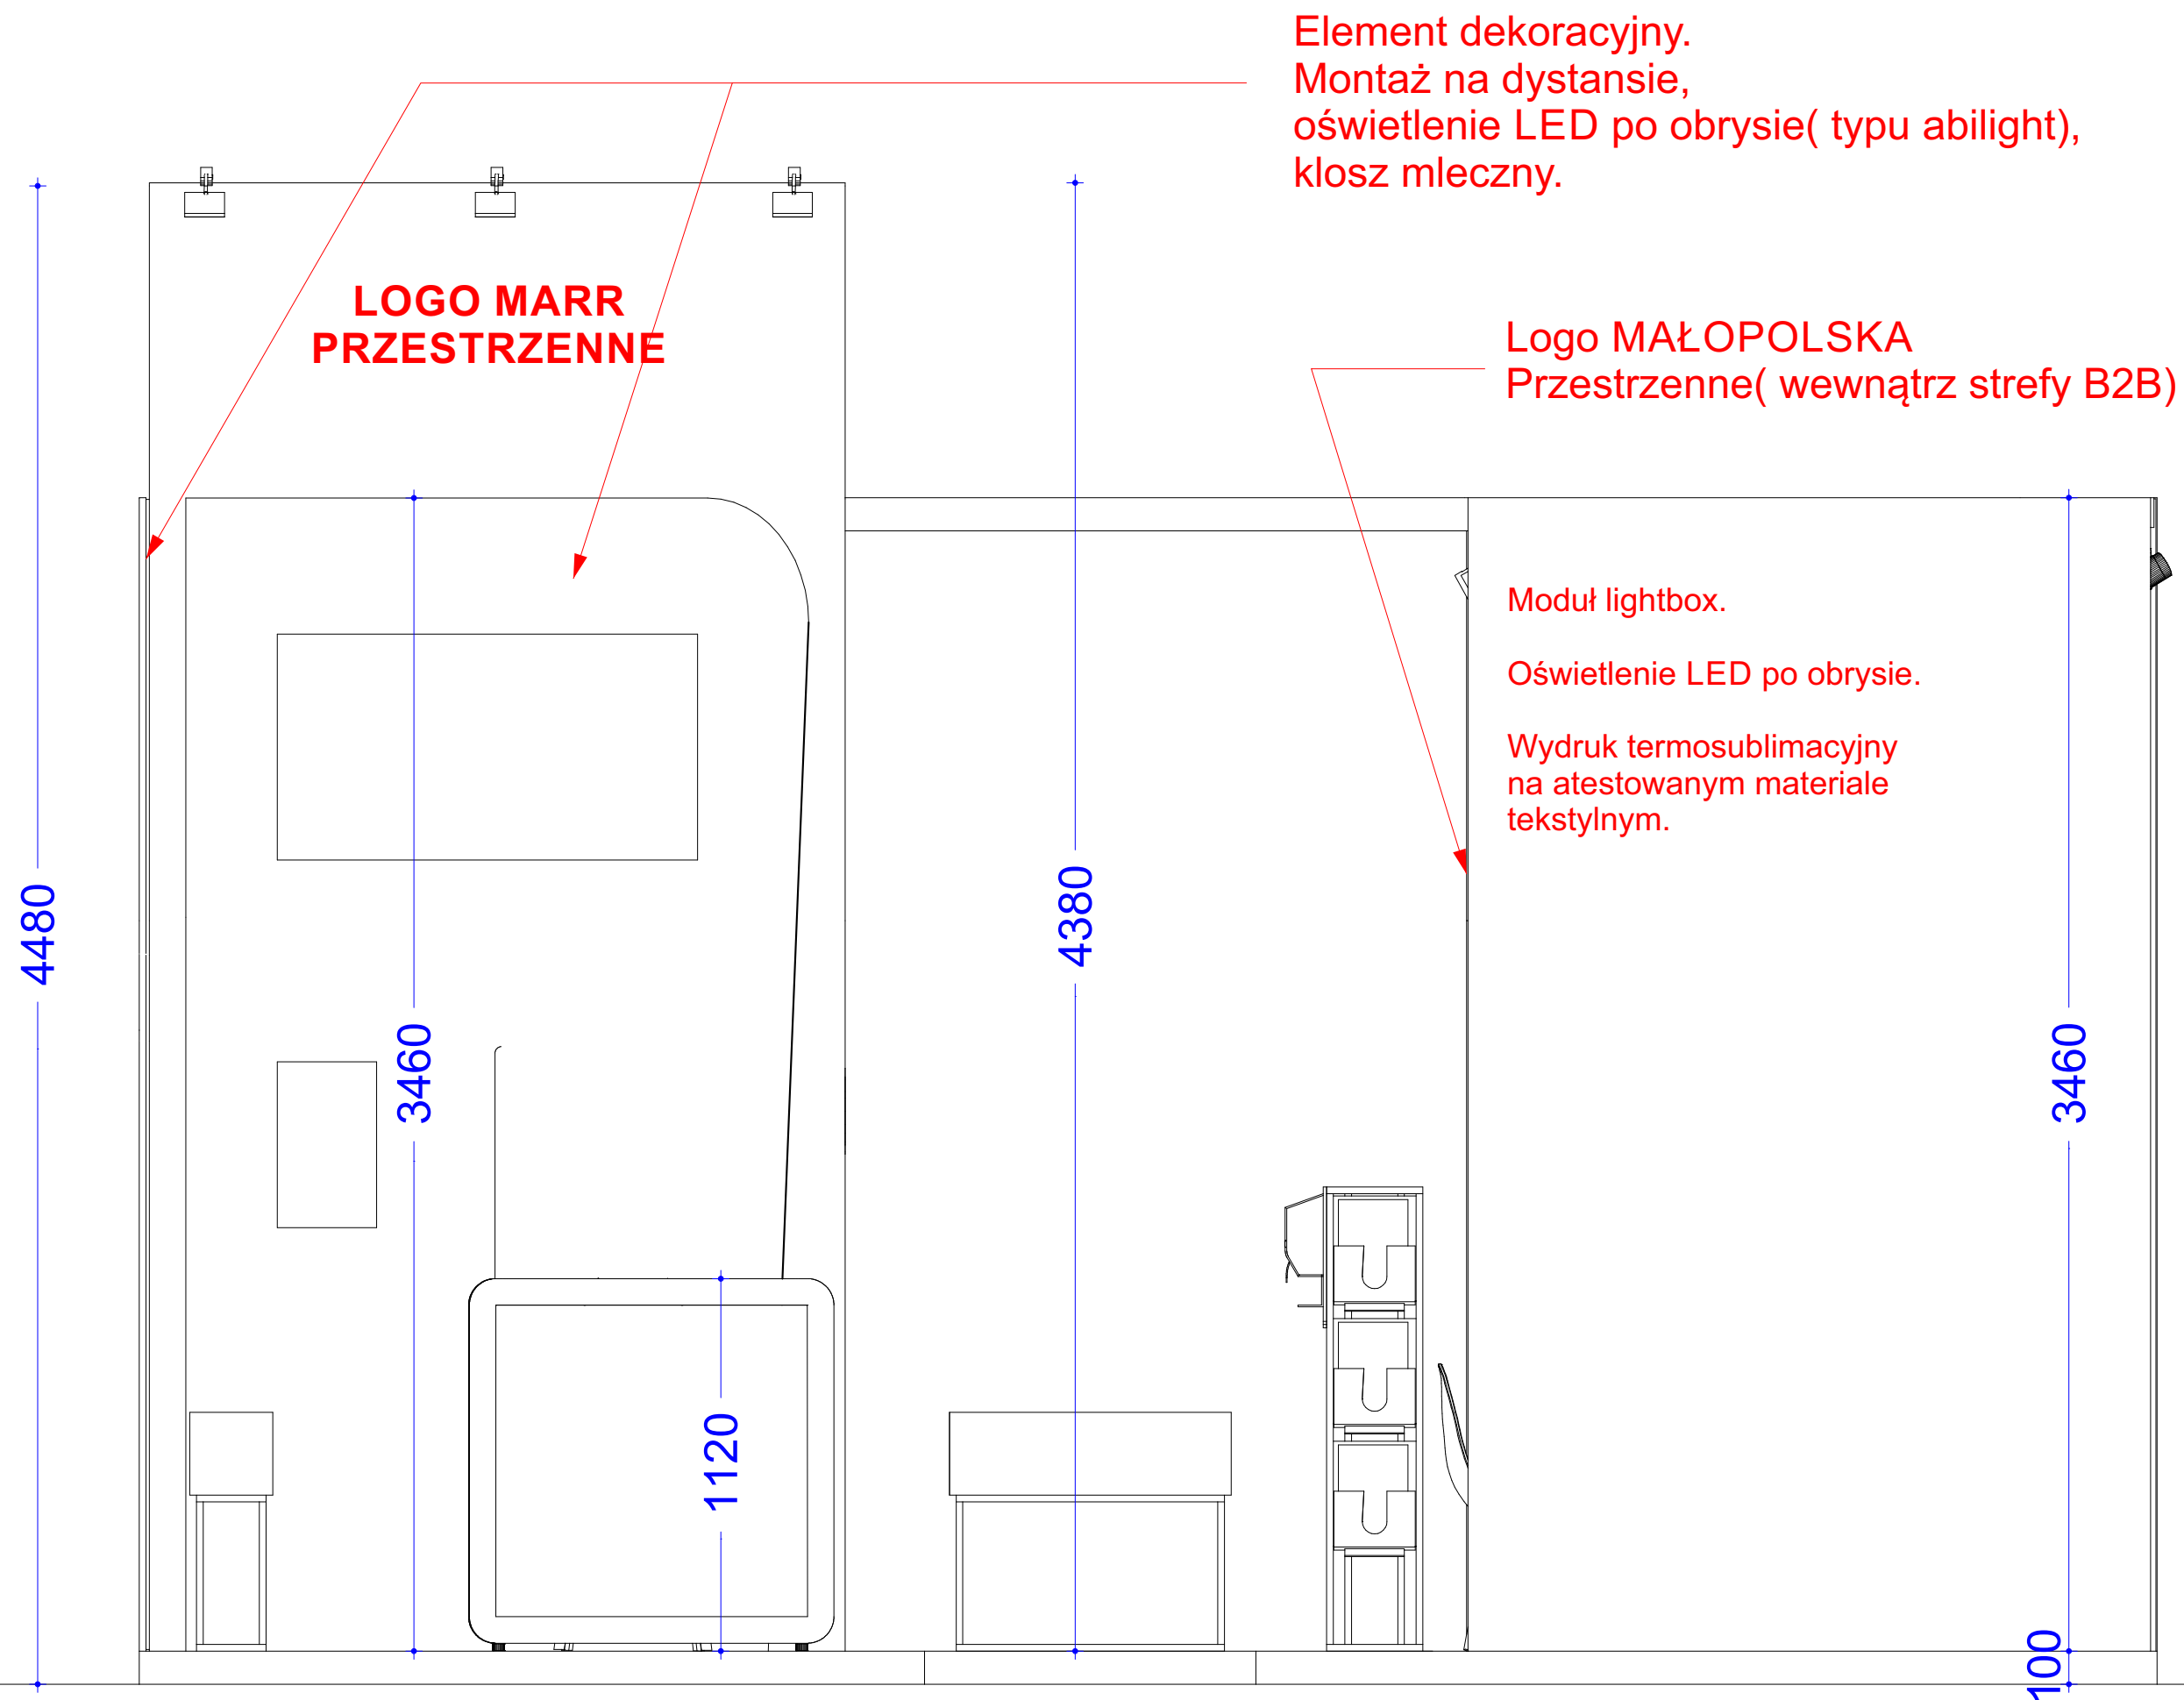


Grafika wielkoformatowa,
treść do uzgodnienia

Element dekoracyjny- wertykal
Sklejka ogniotrwała, gr 18mm



Element dekoracyjny.
Montaż na dystansie,
oświetlenie LED po obrysie(typu abilight),
klosz mleczny.

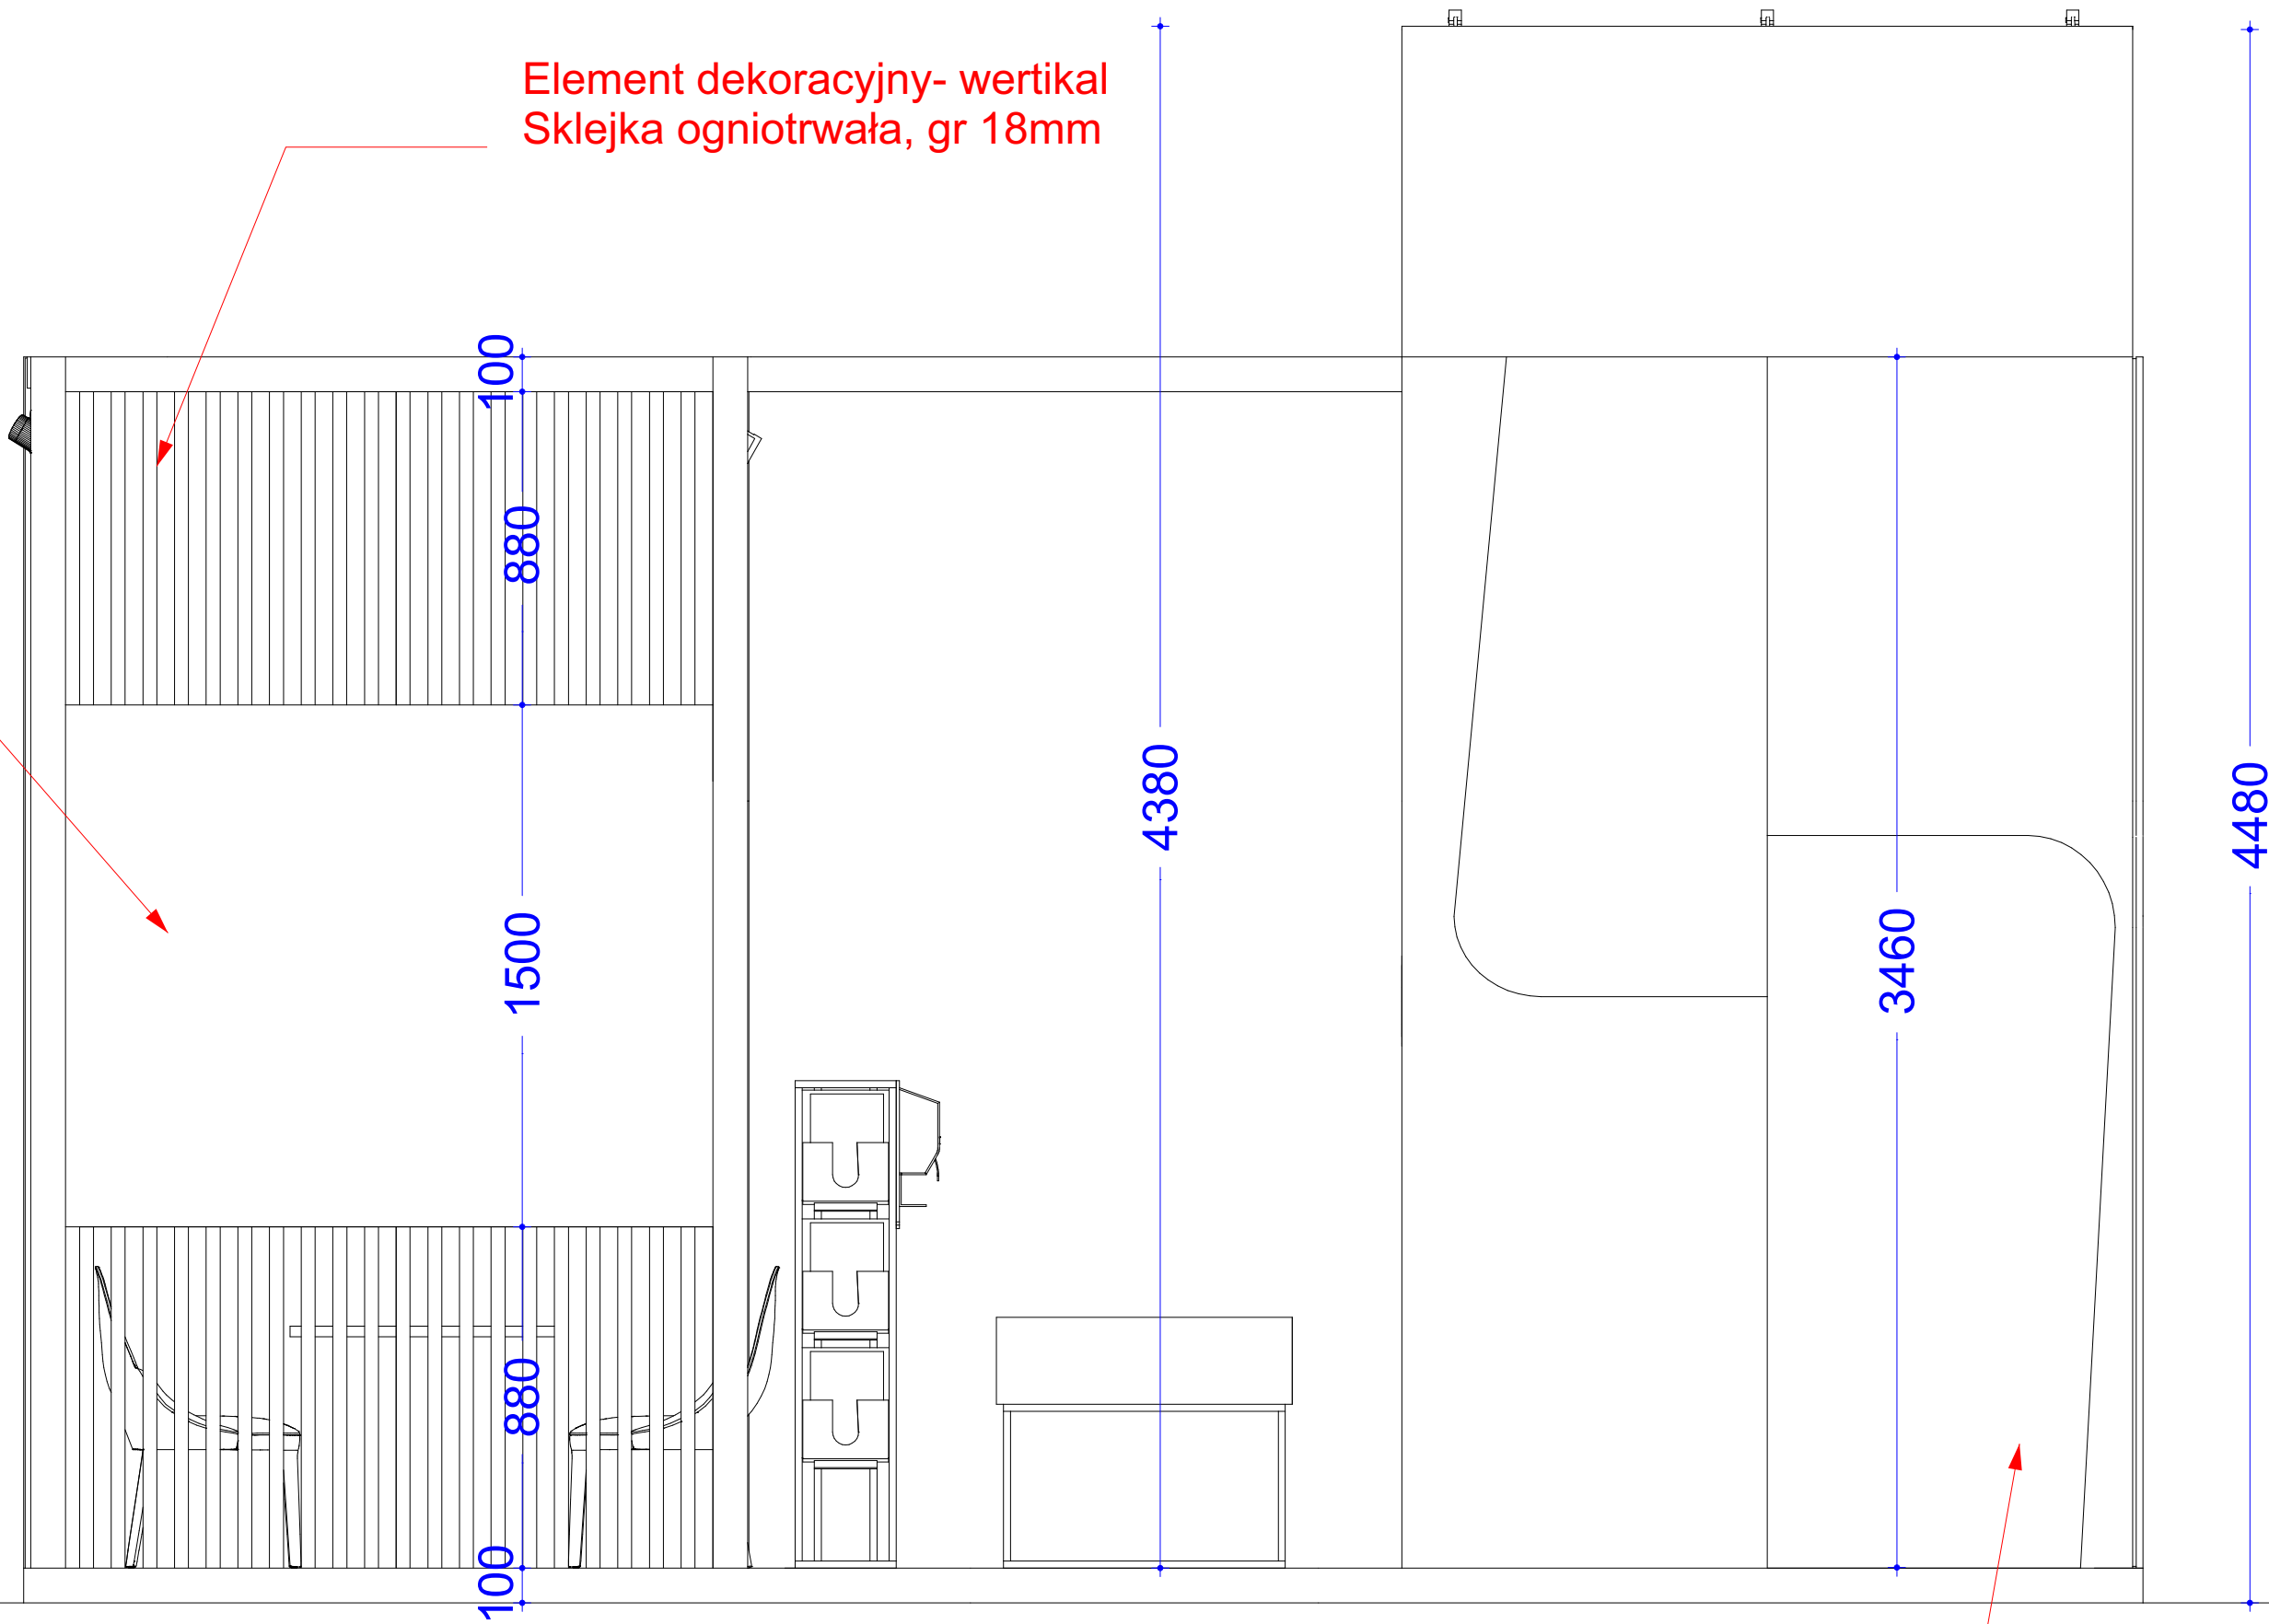

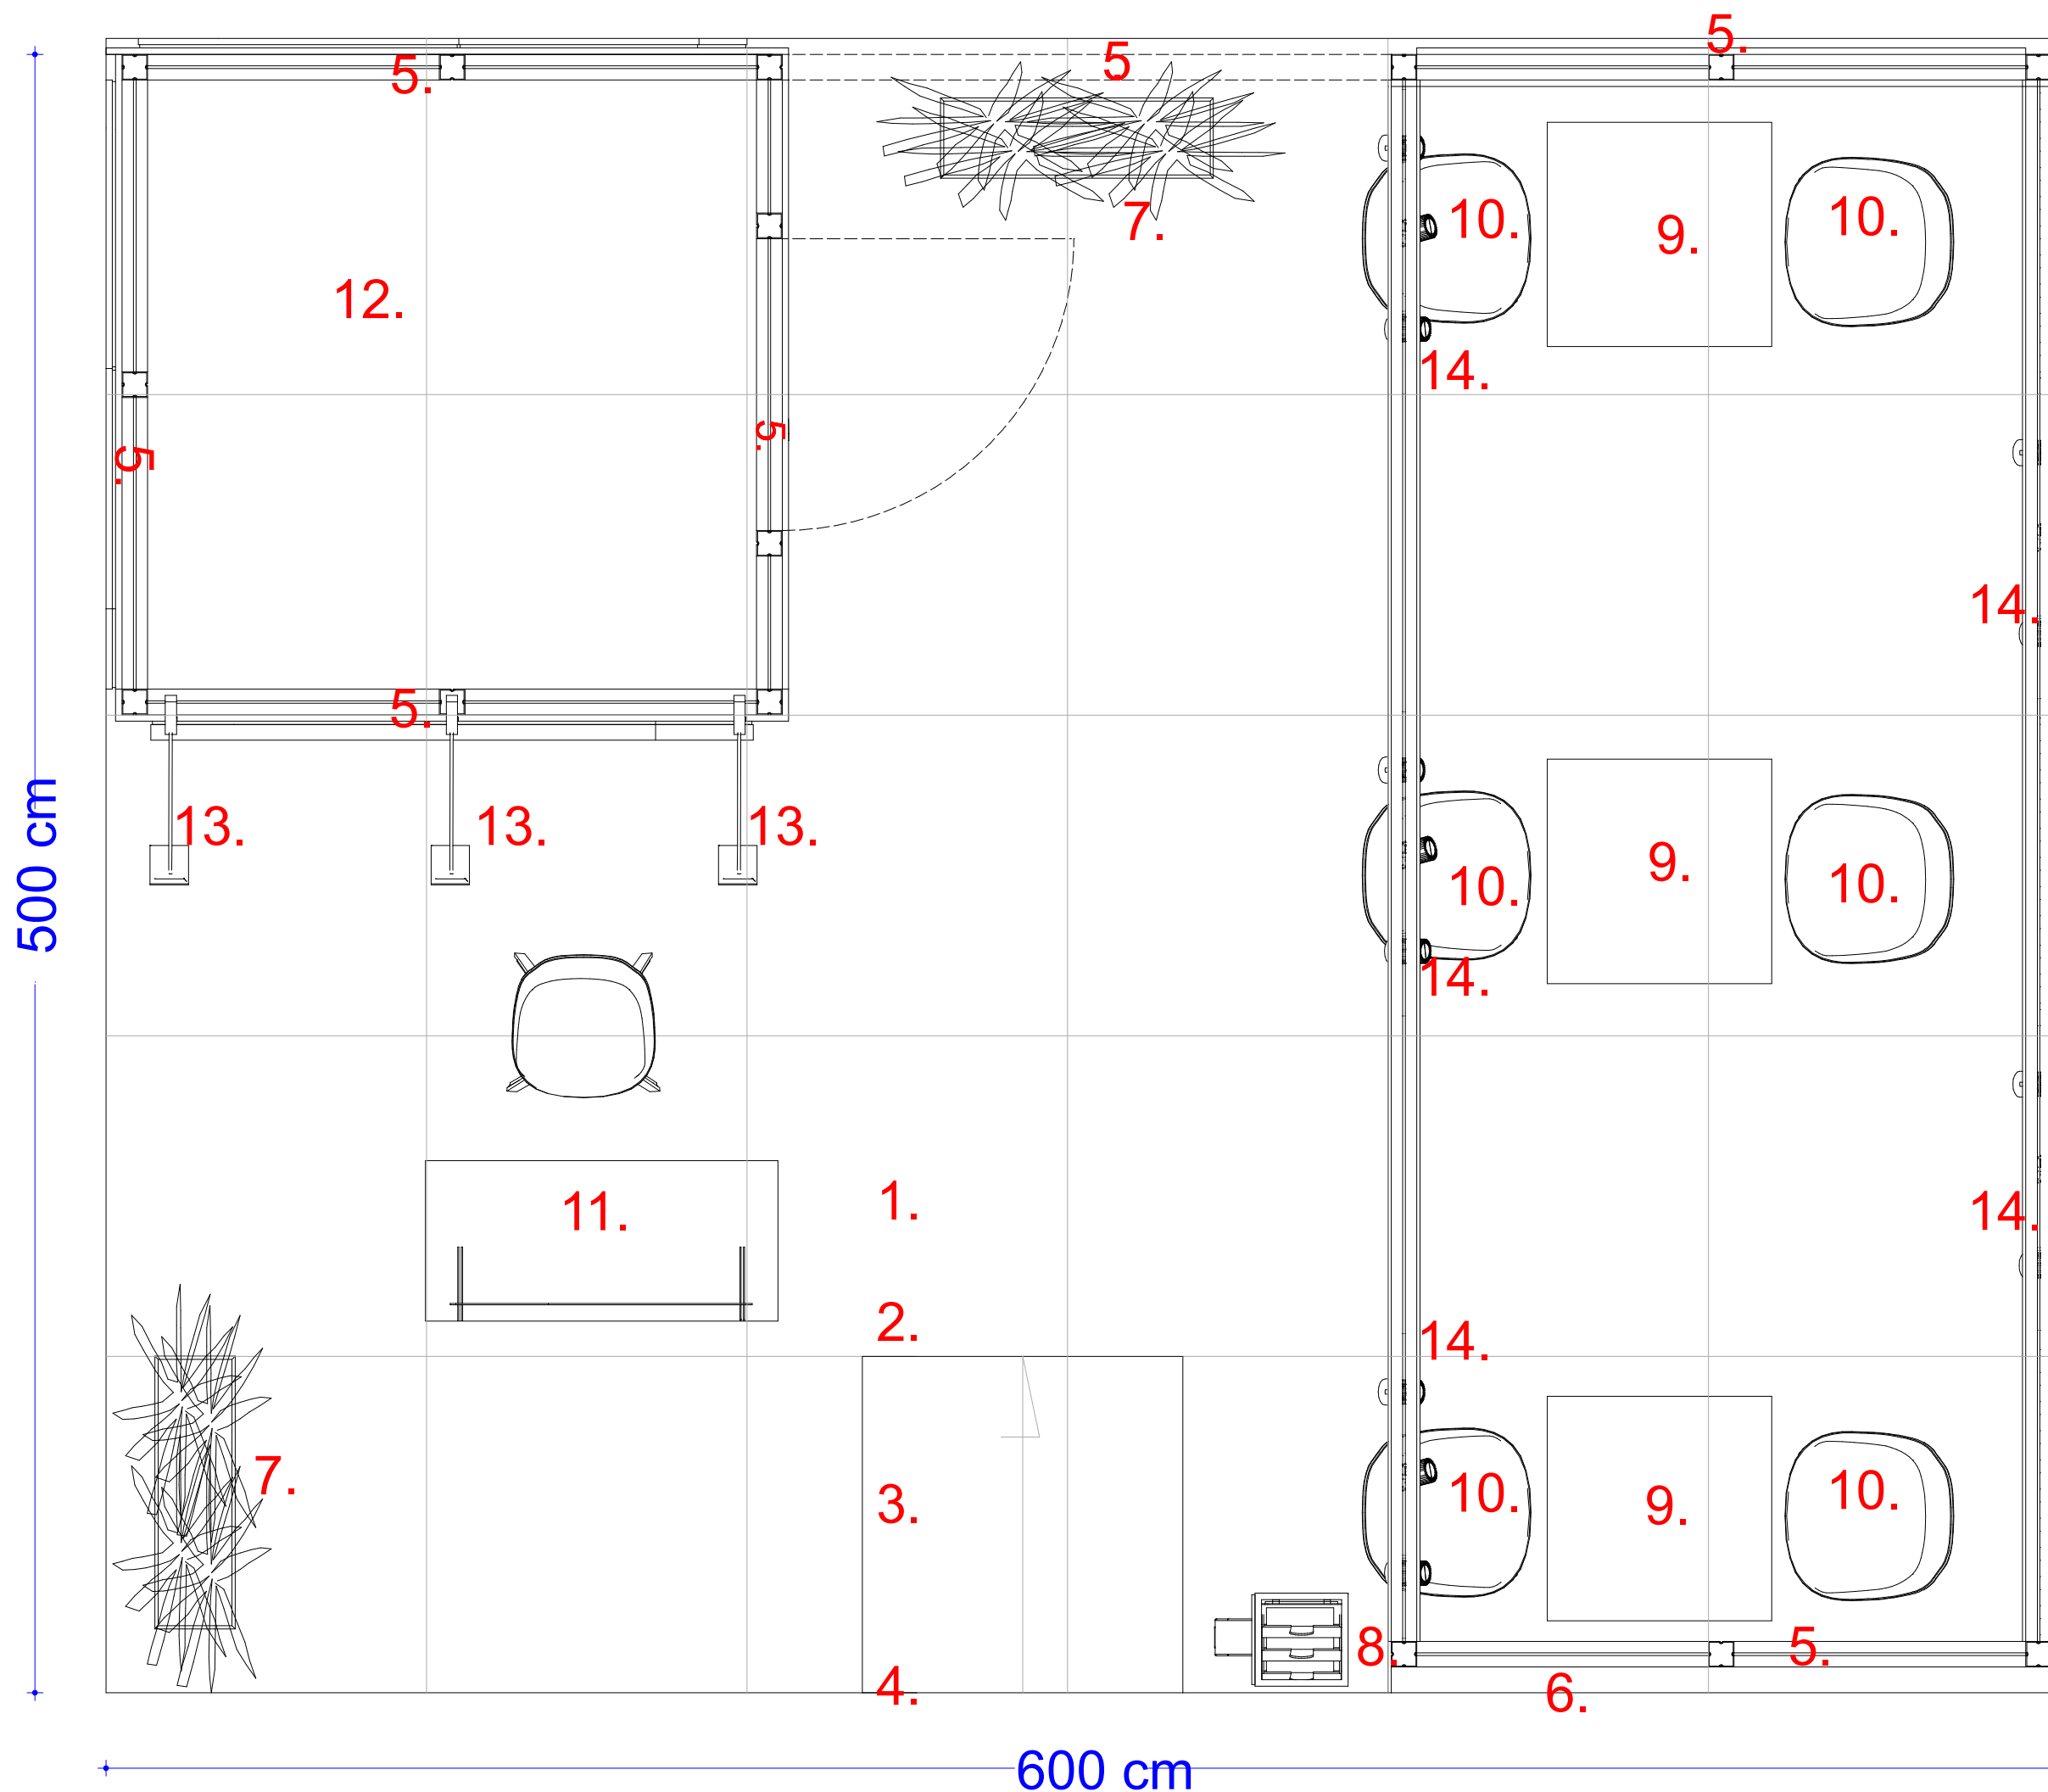


- 1. Poziomowana podoga
- 2. Wykładzina PVC
- 3.Rampa najazdowa
- 4. Kątownik aluminiowy
- 5. Konstrukcja profil wystawienniczy aluminiowy 80x80 atestowany
- 6. Moduł lightbox. Oświetlenie LED po obrysie. Wydruk termosublimacyjny na atestowanym materiale tekstylnym
- 7. Kwiatoniera
- 8. Stojak na ulotki z dyspozytorem
- 9. Stół
- 10. Krzesło
- 11. Lada info
- 12. Zaplecze(z wyposażeniem)
- 13. Oświetlenie LED na wysięgniku
- 14. Oświetlenie LED na szynoprzewod

Lada informacyjna

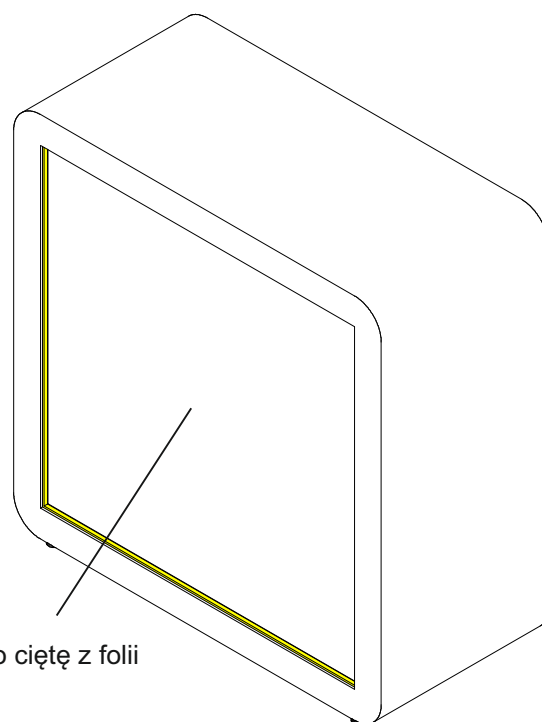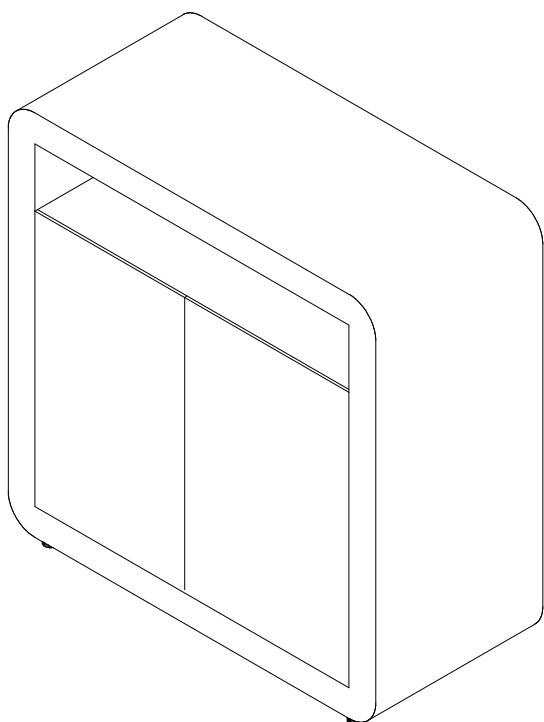


Logo ciętę z folii


— profil aluminiowy z LED, klosz mleczny

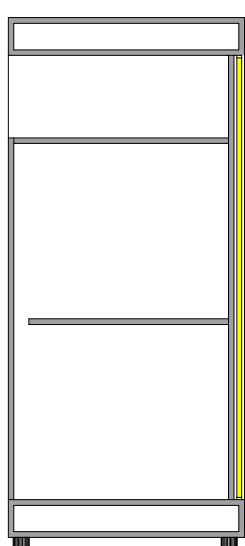

20 80 20 370 10 370 10 170 80 1100

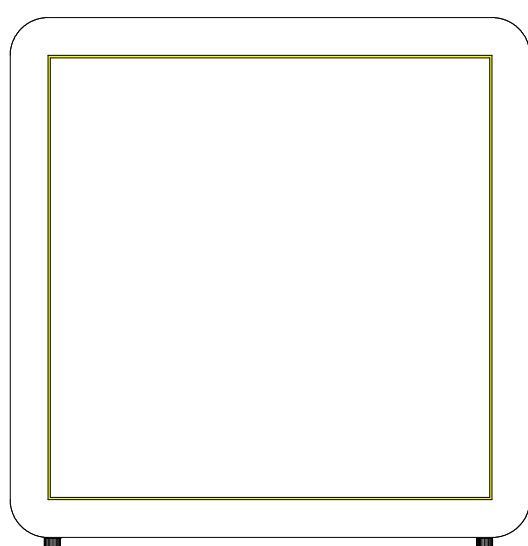


80 940 80 1100

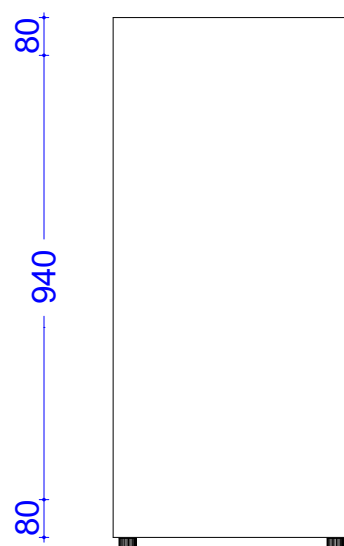

80 940 80 500


Korpus lady:

- wykonany z płyty MDF
- laminowany HPL
- pokryty lakierem w kolorze RAL 9010
- drzwiczki zamykane na klucz
- gniazdko 230 V wewnątrz
- ślizgacze.

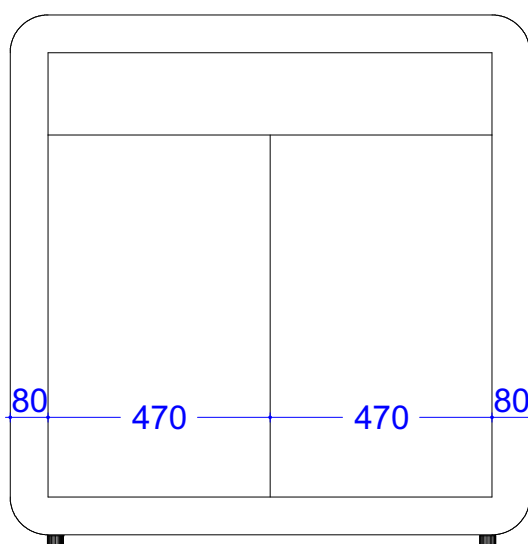

80 470 470 80 20 80 770 170 80

Stojak na ulotki, z dystrybutorem płynu dezynfekującego


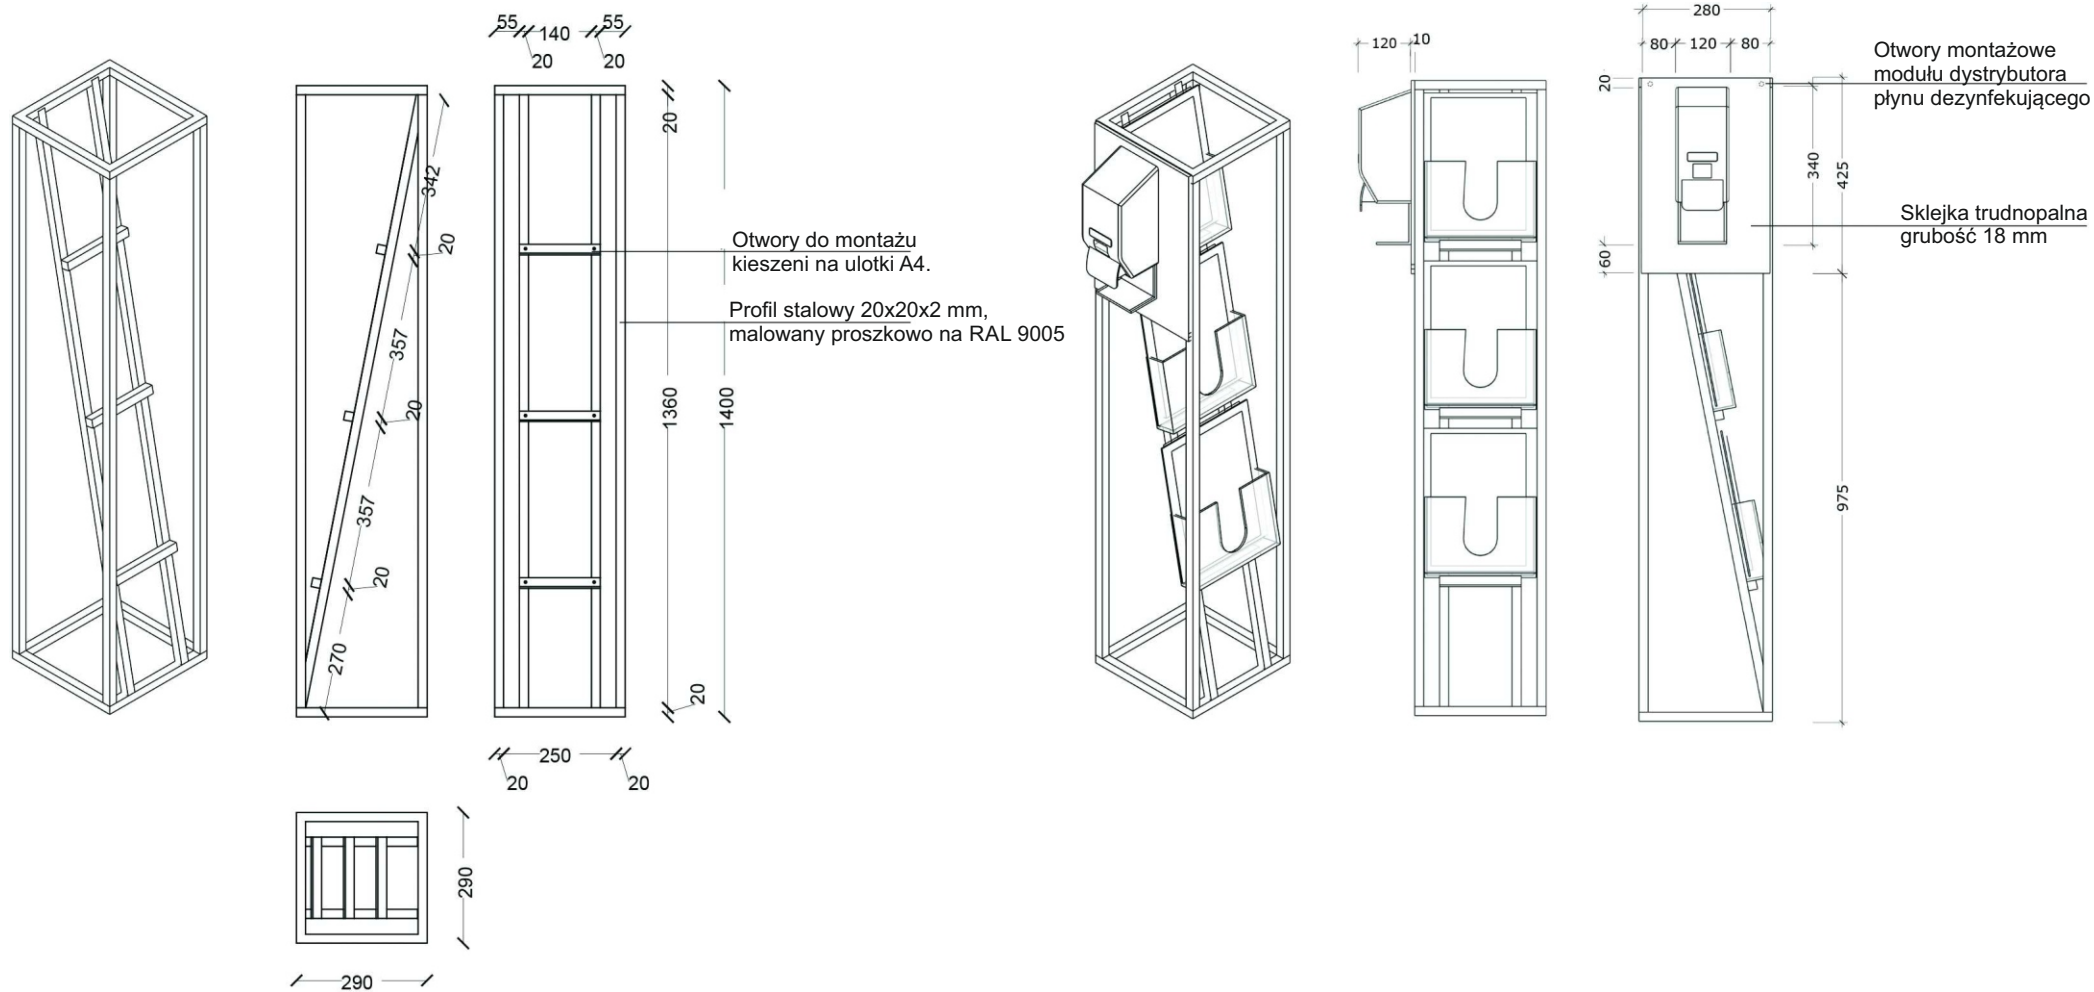


Stół




Blat dąb/ jesion lity

Podstawa malowana
proszkowo RAL 9005

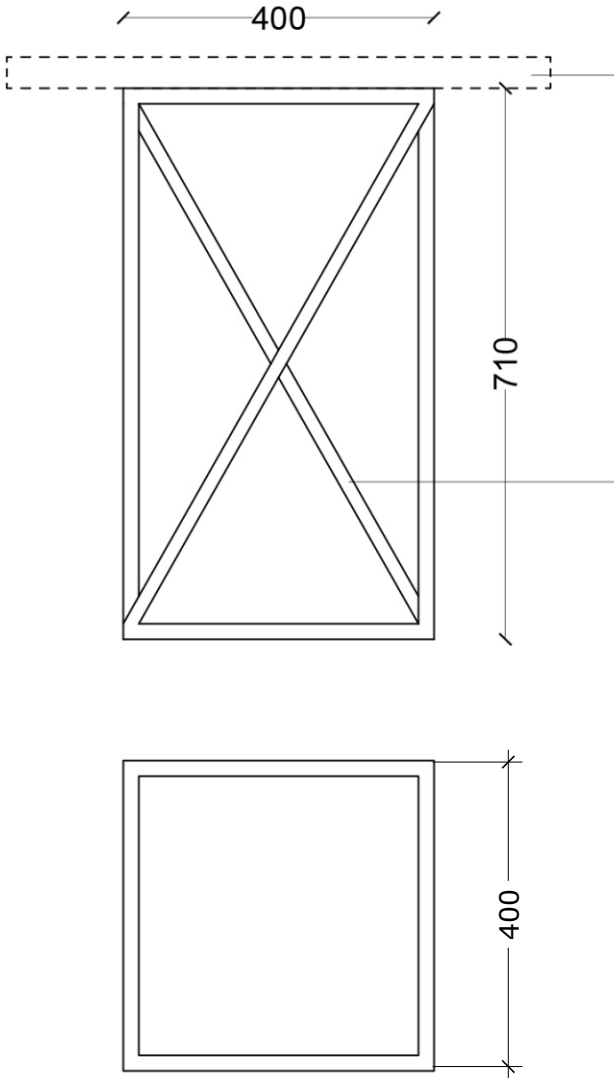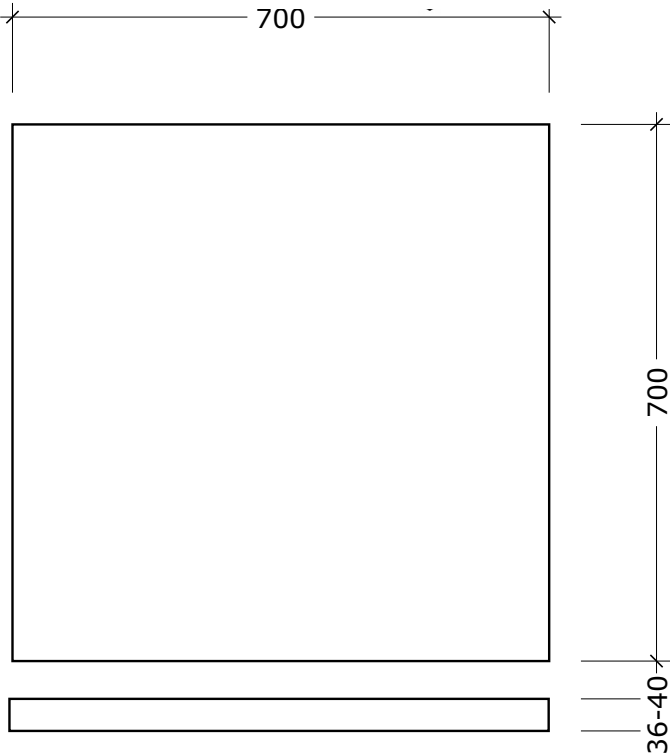


Stal 20x20x2

Kwiatoniera

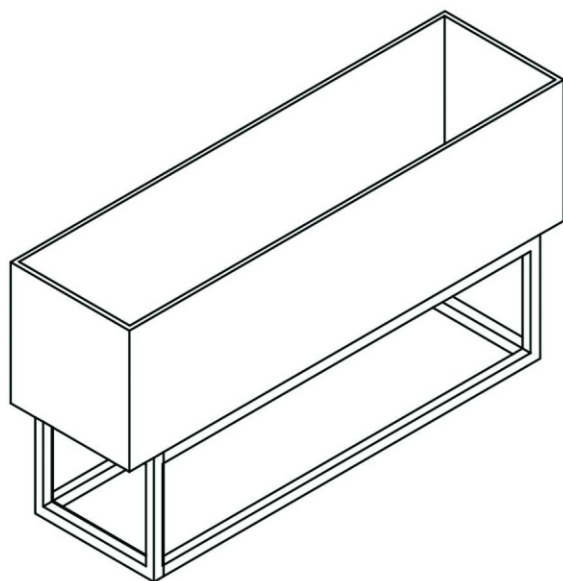

Profil stalowy 20x20x2,
malowany proszkowo na RAL 9005

Łączenie w tzw. gierung,
pod kątem 45°

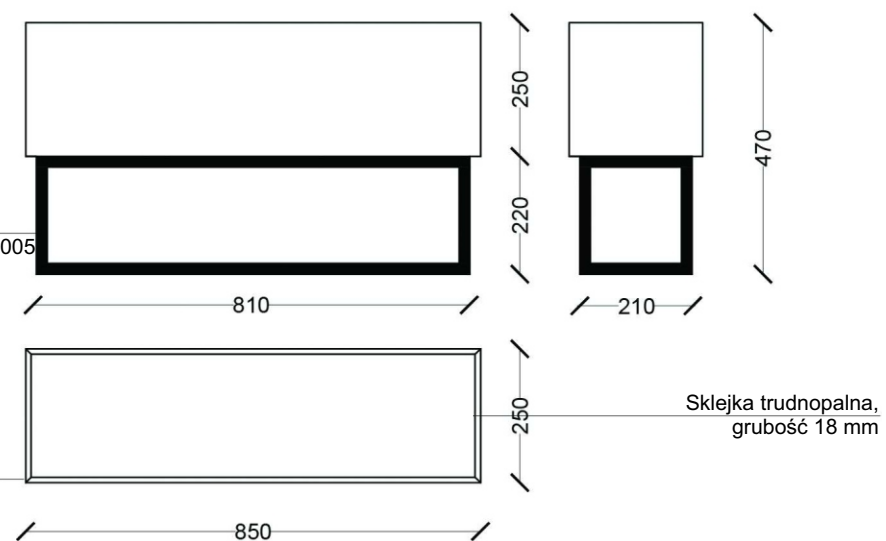

Sklejka trudnopalna,
grubość 18 mm