




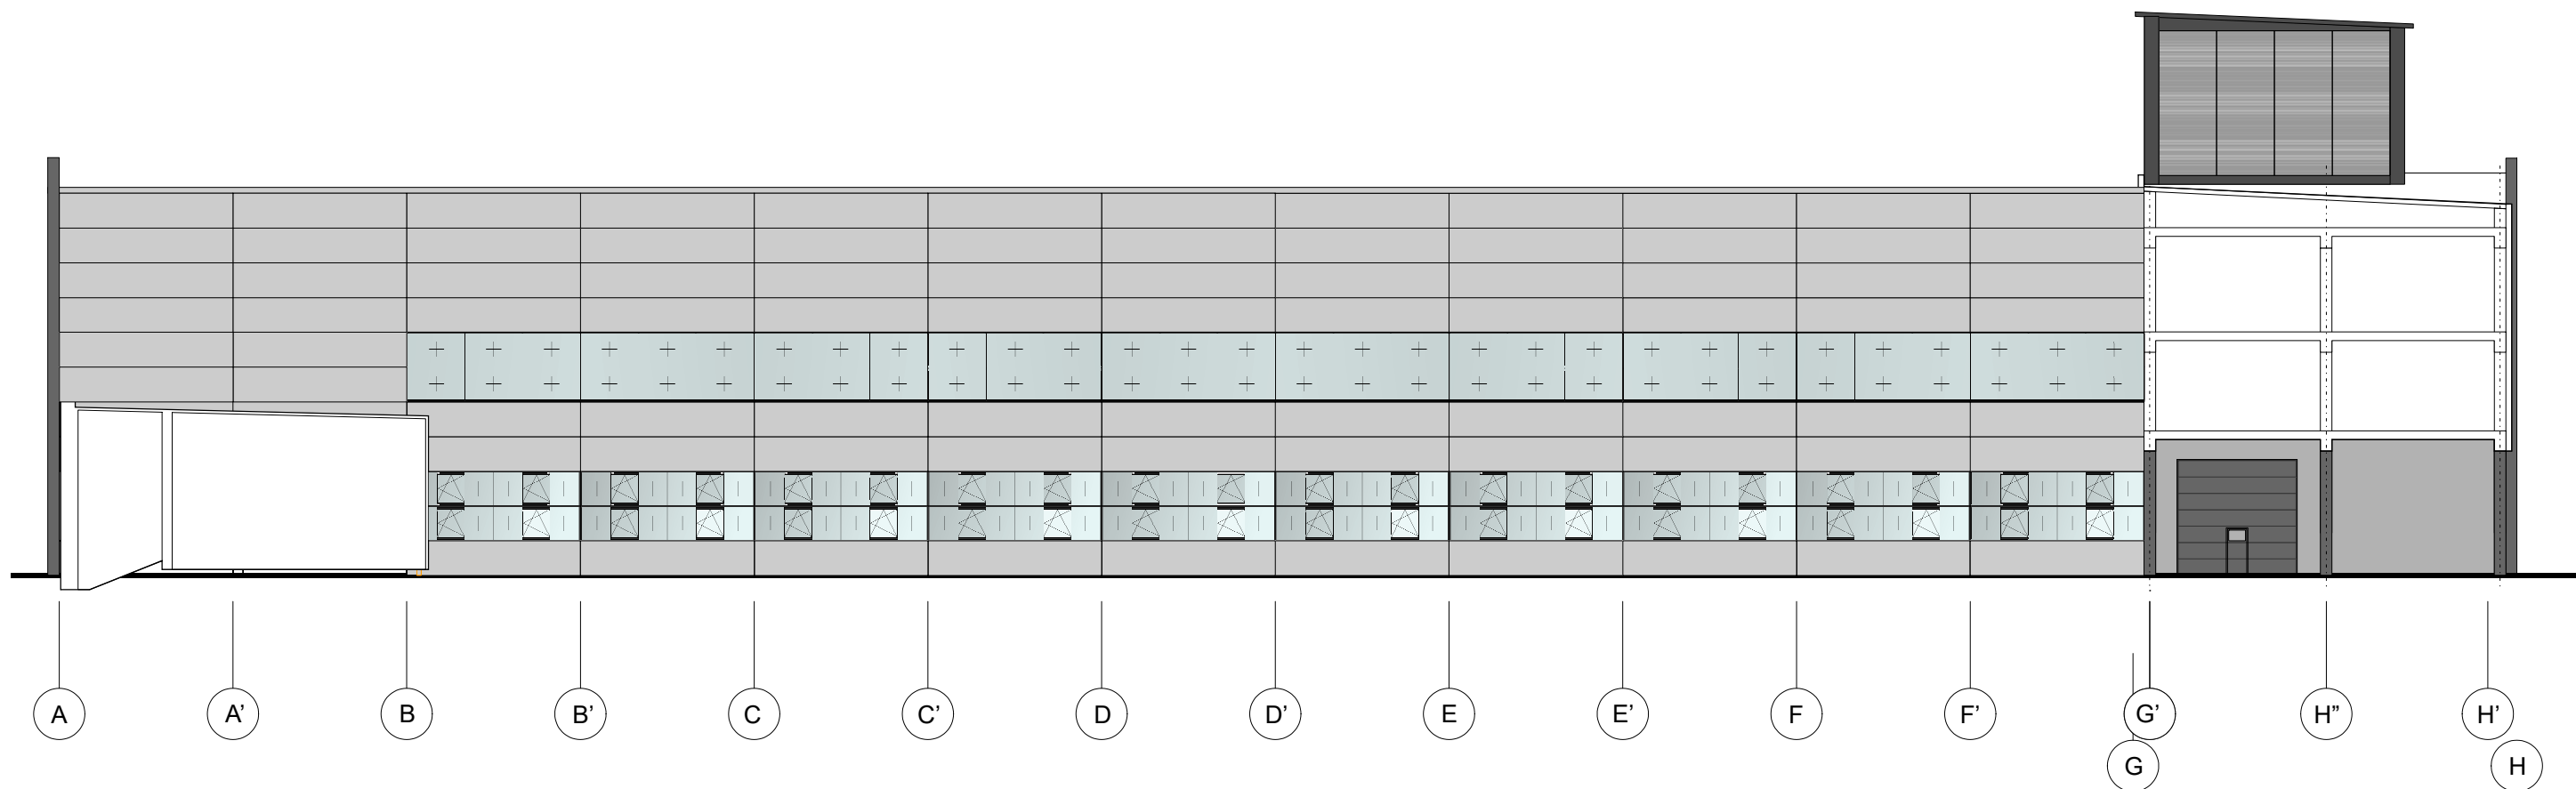


<i>Opis:</i> ELEWACJA STRONA PÓŁNOCNA Kolory elewacji Kolor jasny RAL 9006 Kolor framug okien RAL 7012		
	<i>Tytuł:</i> MODERNIZACJA CZĘŚCI ELEWACJI BUDYNKÓW B 1.1	DIZN
	<i>Data:</i> maj 2019	
	<i>Obiekt:</i> MARR Business Park ul. Nad Drwiną 10 Kraków	B1.1 /EL-P./01
	<i>Rysował:</i> Maciej Marianowski	

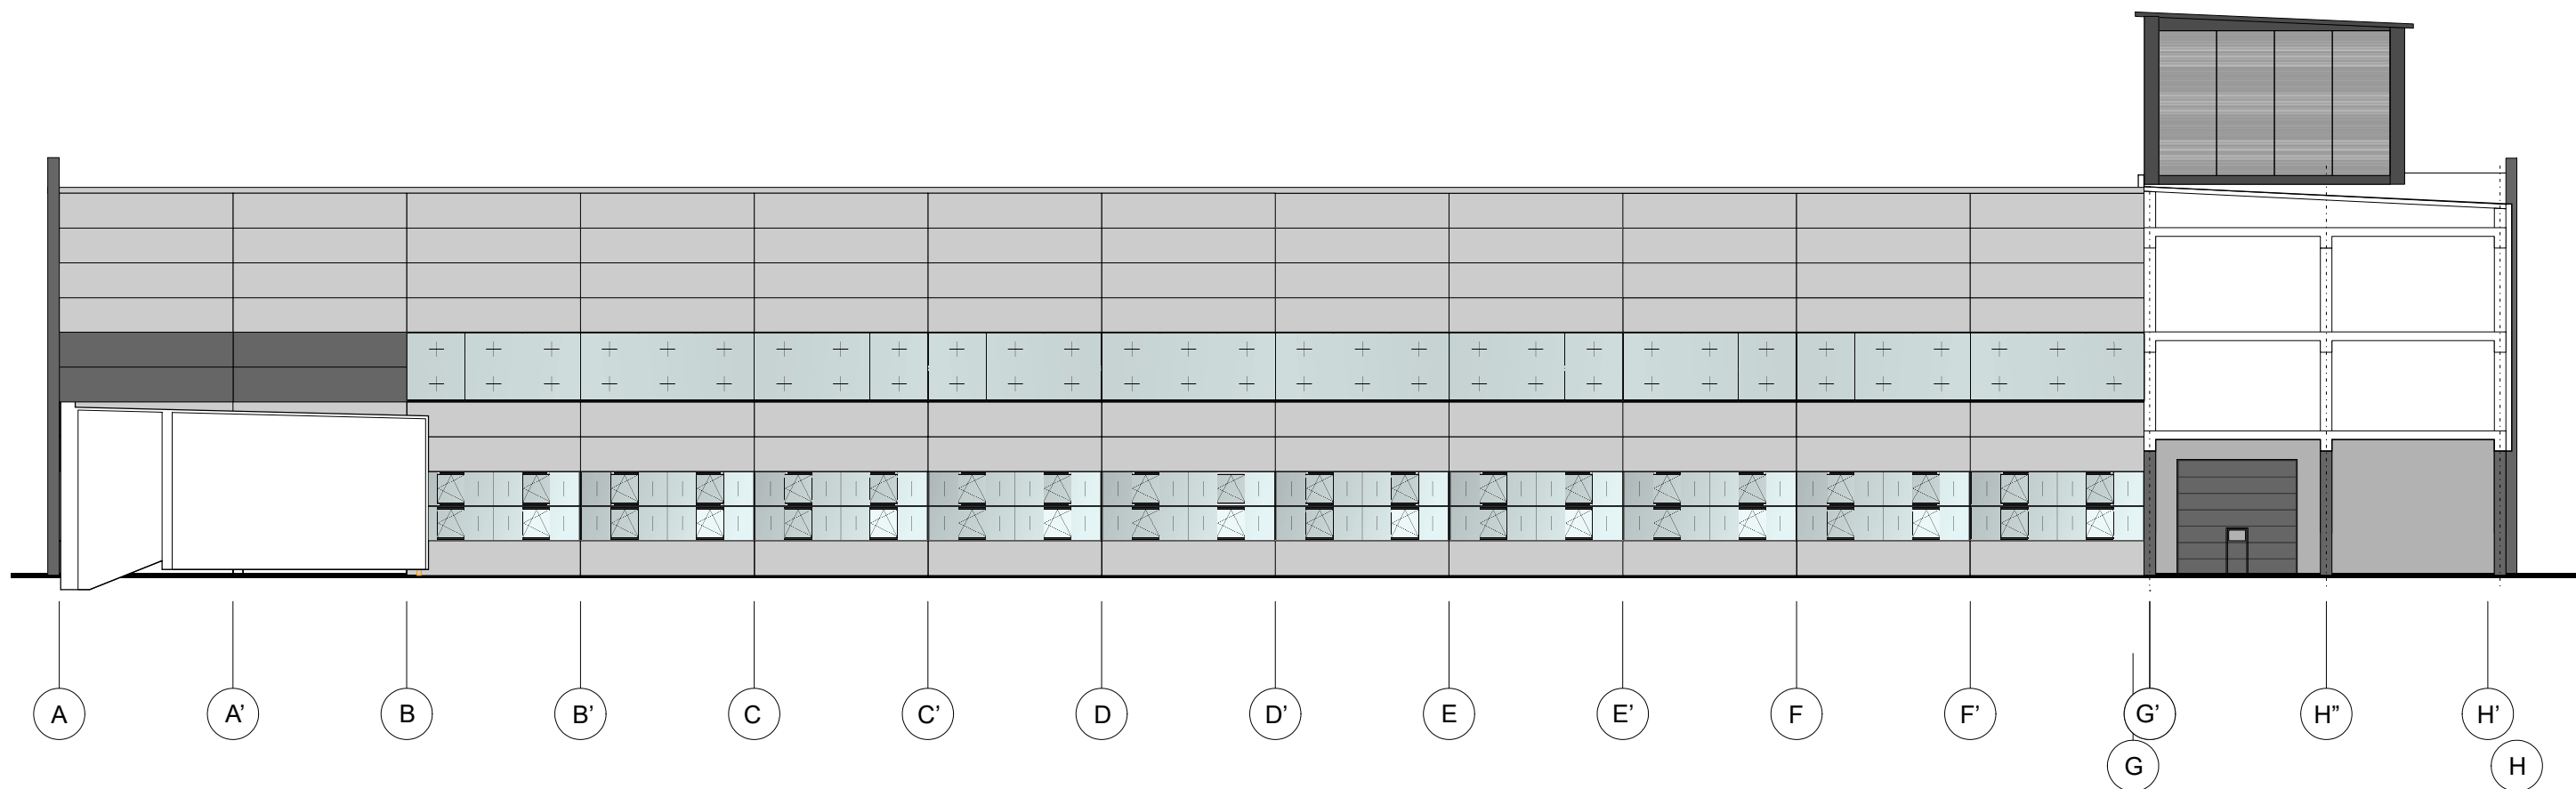

<i>Opis:</i> ELEWACJA STRONA PÓŁNOCNA Kolory elewacji Kolor jasny RAL 9006 Kolor ciemny RAL 7012 Kolor framug okien RAL 7012		
	<i>Tytuł:</i> MODERNIZACJA CZĘŚCI ELEWACJI BUDYNKÓW B 1.1	DIZN
	<i>Data:</i> maj 2019	
	<i>Obiekt:</i> MARR Business Park ul. Nad Drwiną 10 Kraków	B1.1 /EL-P./01
	<i>Rysował:</i> Maciej Marianowski	

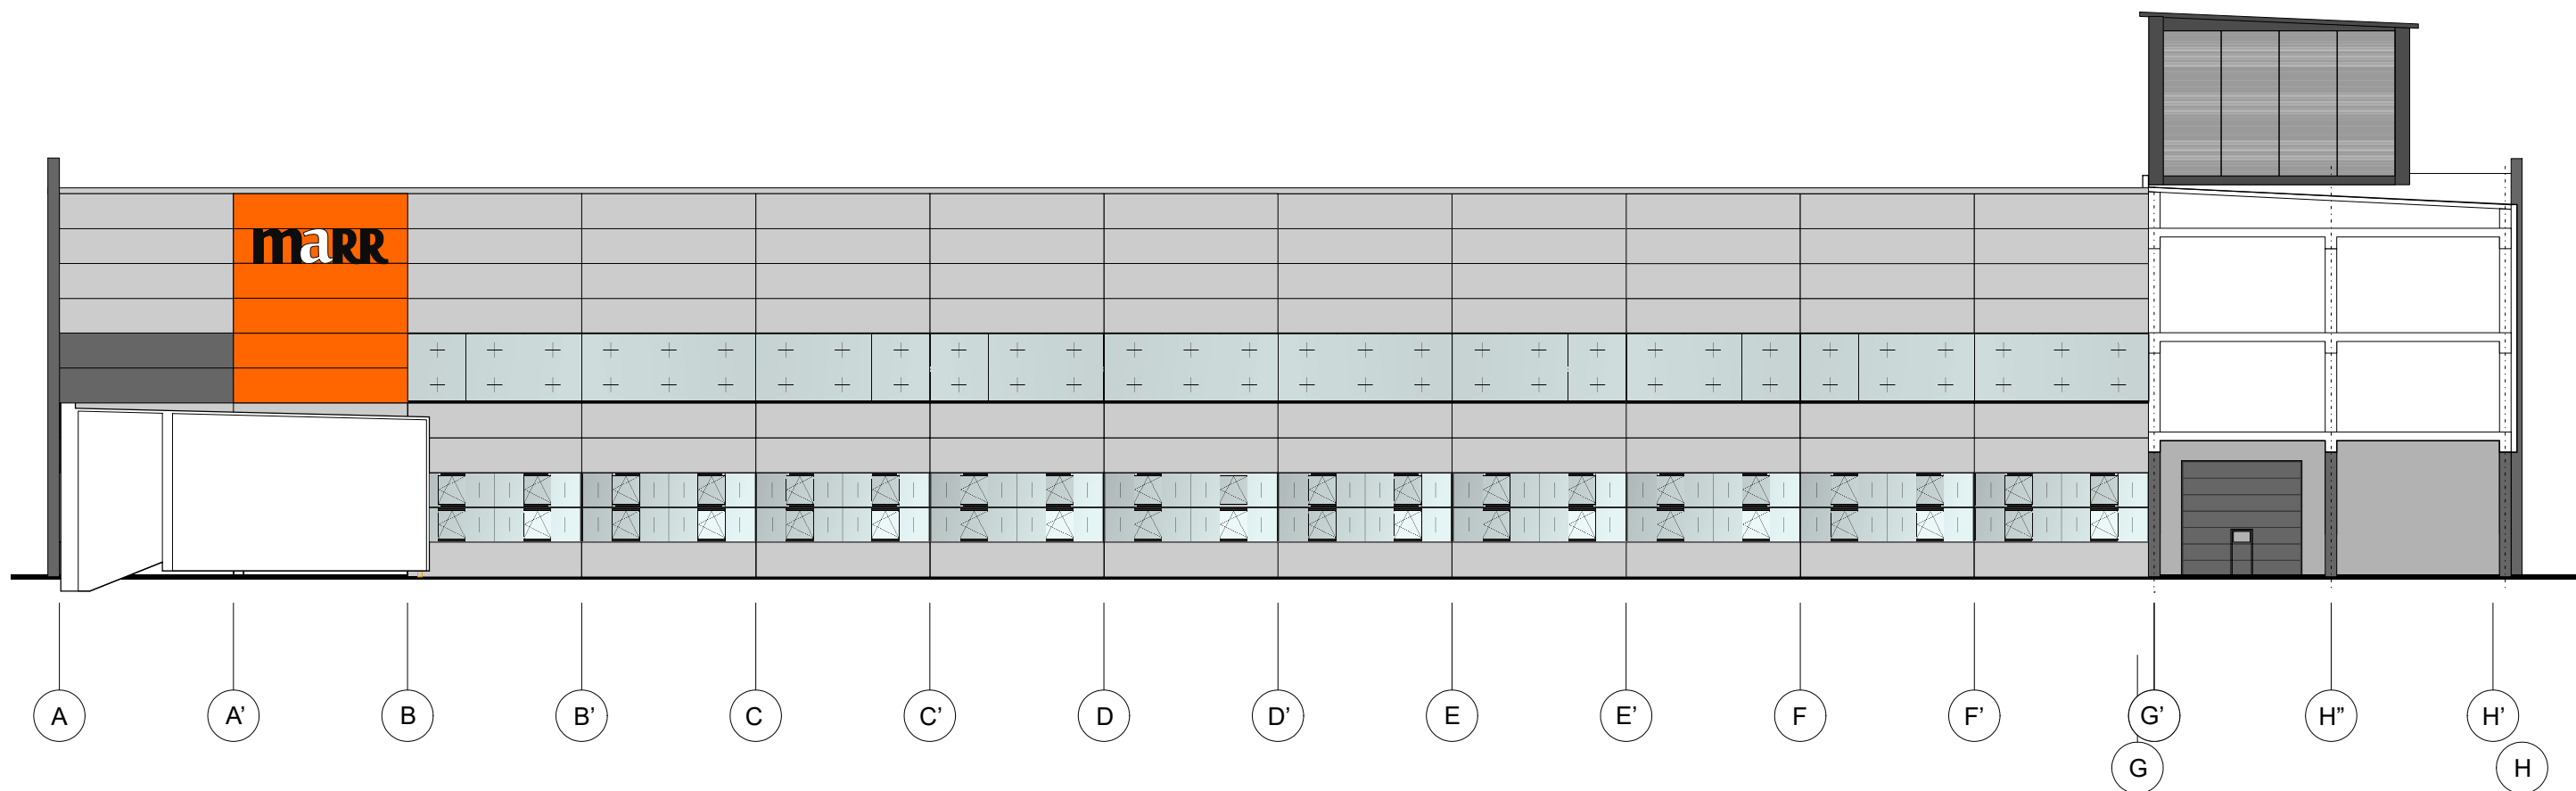

Opis: ELEWACJA STRONA PÓŁNOCNA Kolory elewacji Kolor jasny RAL 9006 Kolor ciemny RAL 7012 Kolor framug okien RAL 7012 Kolor pomarańczowy RAL 2009 Logo zgodne z księgą znaku MARR S.A.		
marr Małopolska Agencja Rozwoju Regionalnego SA	Tytuł: MODERNIZACJA CZĘŚCI ELEWACJI BUDYNKÓW B 1.1	DIZN
Data: maj 2019	Obiekt: MARR Business Park ul. Nad Drwiną 10 Kraków Rysował: Maciej Marianowski	B1.1 /EL-P./01

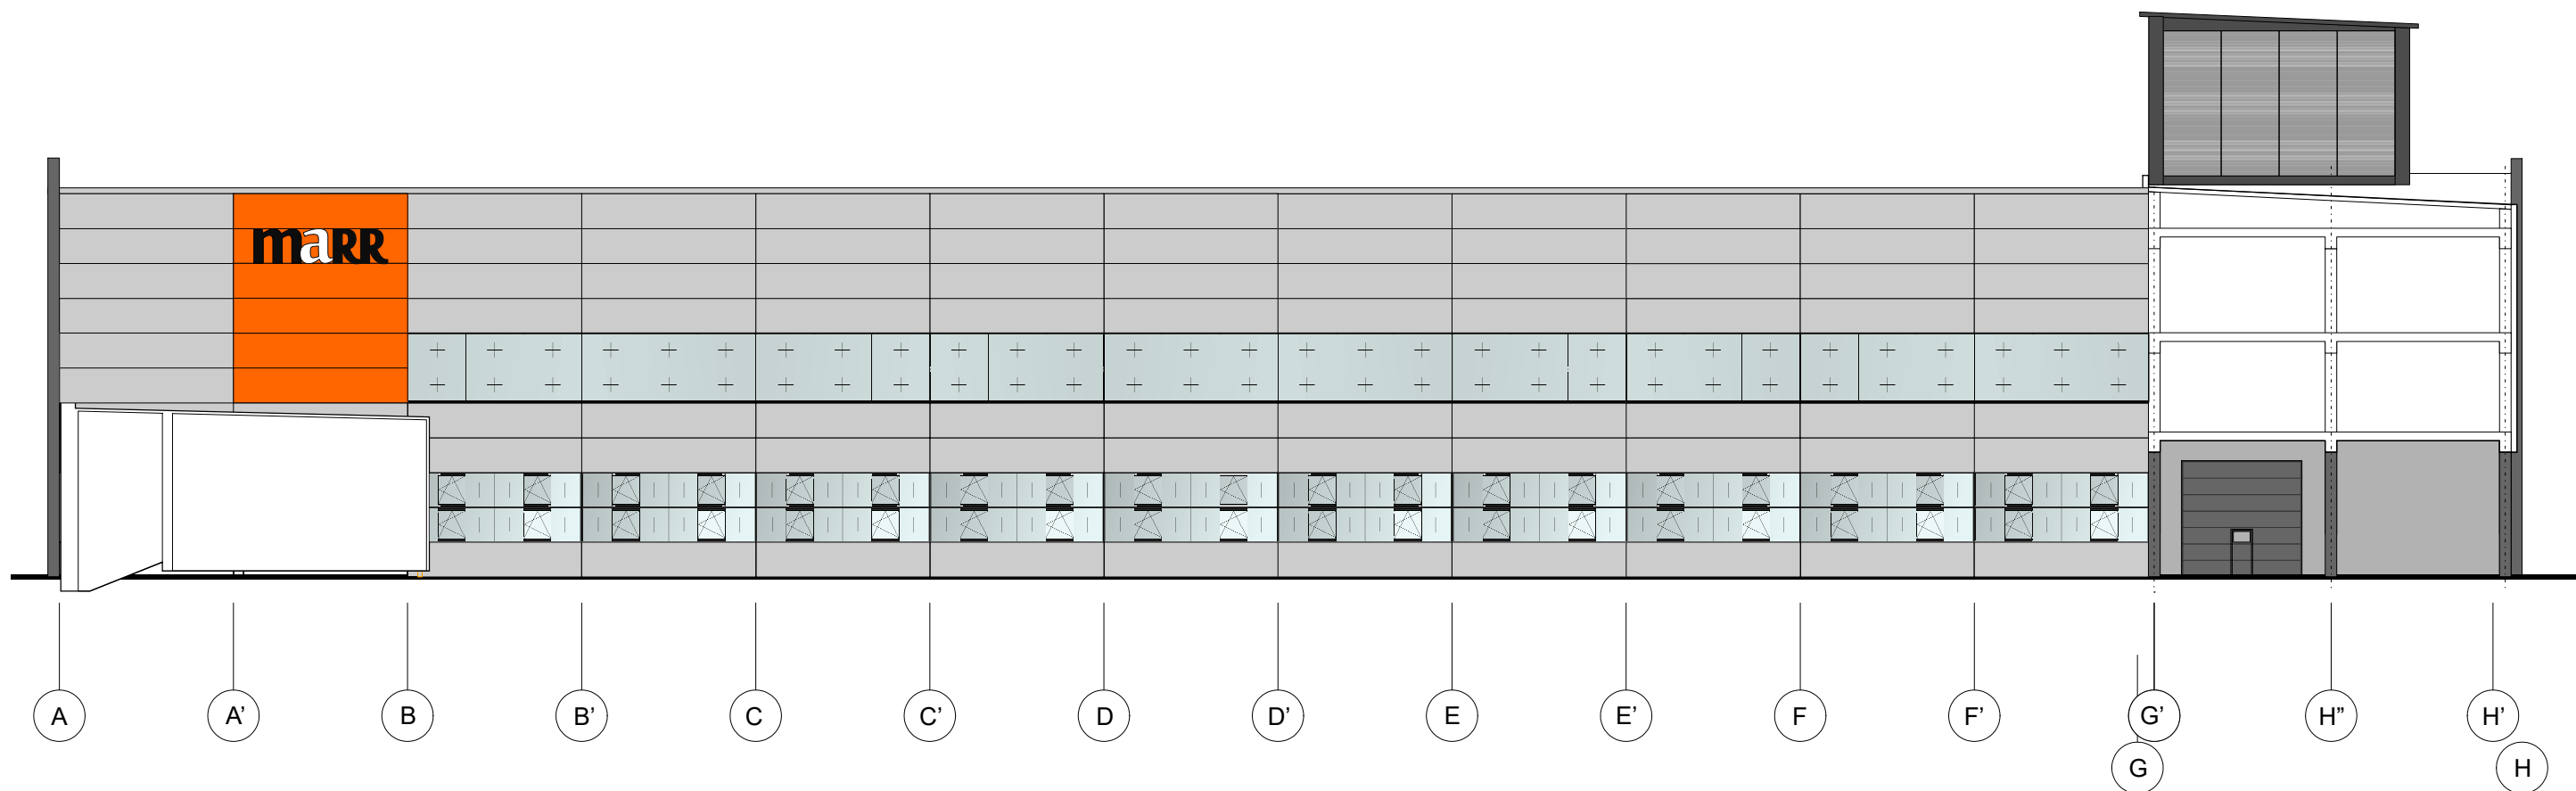

Opis: ELEWACJA STRONA PÓŁNOCNA Kolory elewacji Kolor jasny RAL 9006 Kolor ciemny RAL 7012 Kolor framug okien RAL 7012 Kolor pomarańczowy RAL 2009 Logo zgodne z księgą znaku MARR S.A.		
marr Małopolska Agencja Rozwoju Regionalnego SA	Tytuł: MODERNIZACJA CZĘŚCI ELEWACJI BUDYNKÓW B 1.1	DIZN
	Data: maj 2019	
	Obiekt: MARR Business Park ul. Nad Drwiną 10 Kraków Rysował: Maciej Marianowski	B1.1 /EL-P./01