


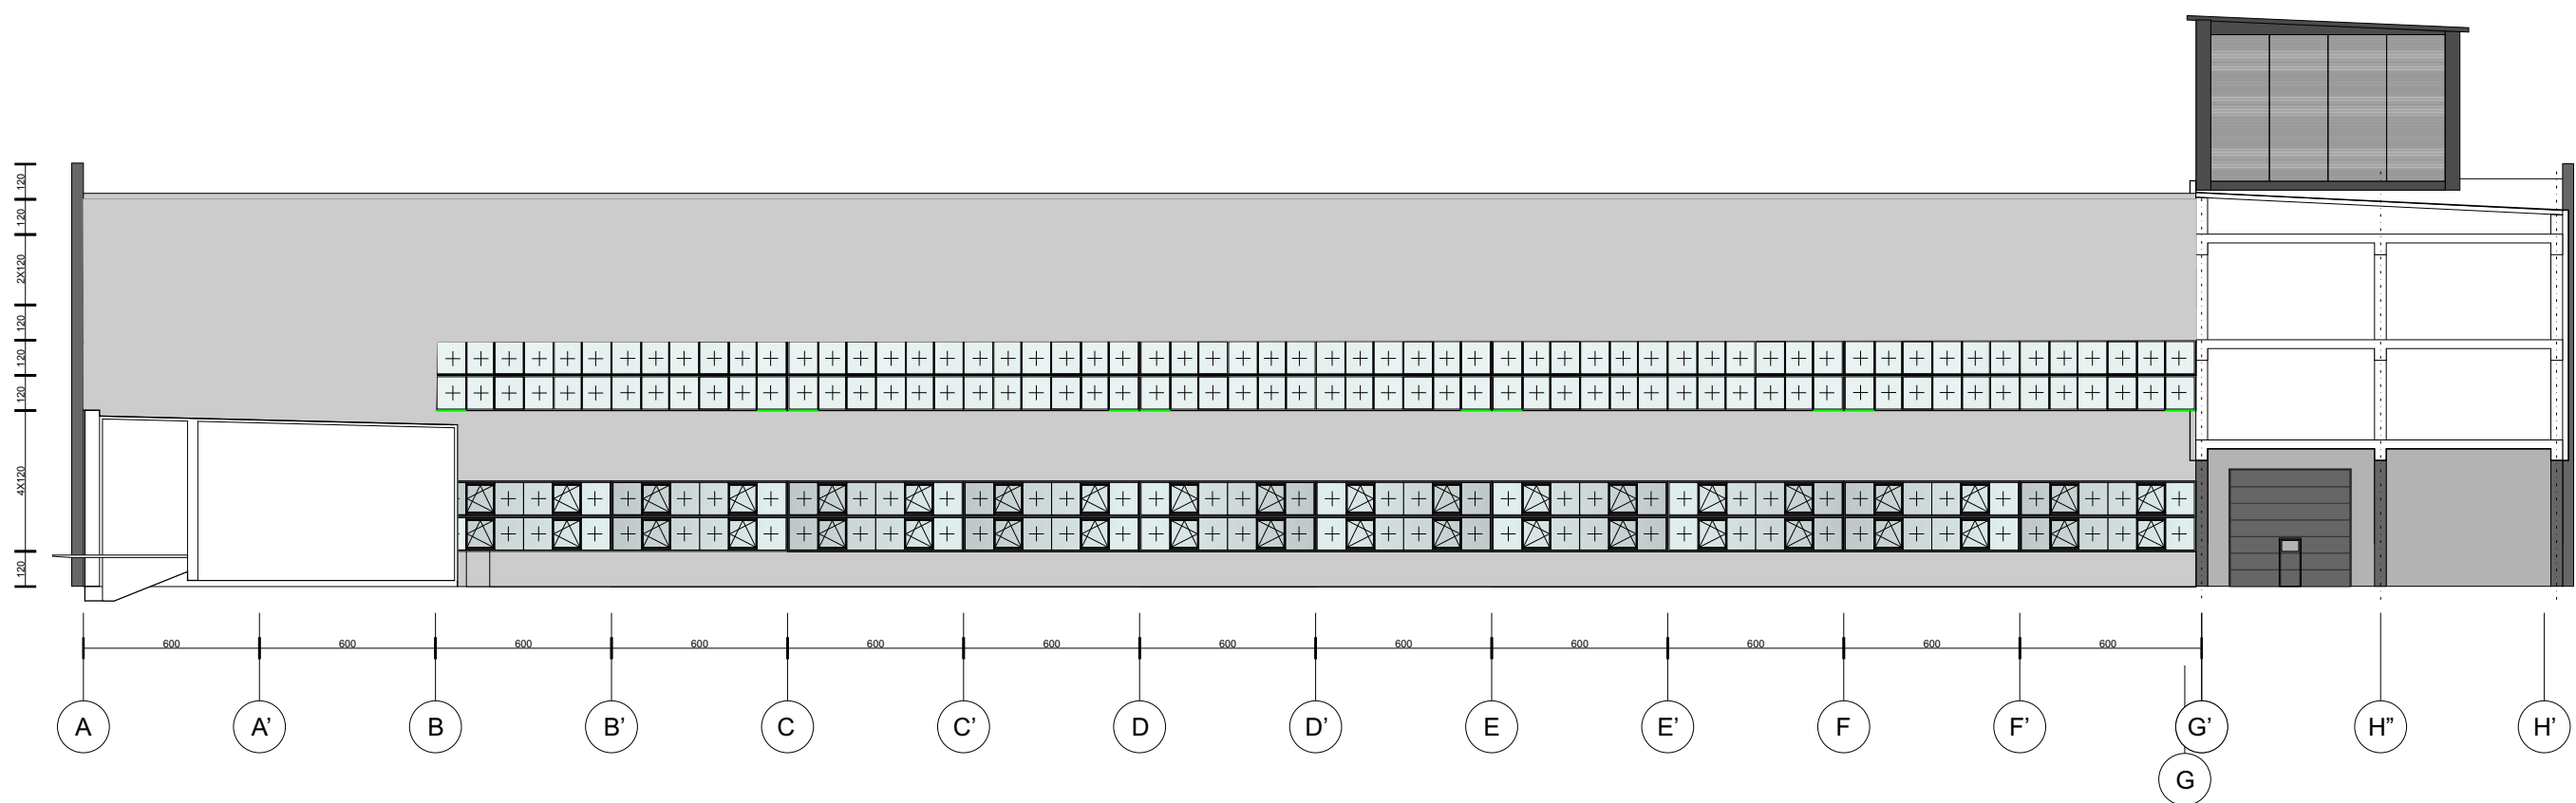

<i>Opis:</i> ELEWACJA STRONA PÓŁNOCNA Kolory: Kolor framug okien zewnątrz RAL 7012 kolor framug okien wewnątrz biały		
	<i>Tytuł:</i> ELEWACJA WSCHODNIA BUDYNKU B 1.1	DIZN
<i>Data:</i> maj 2019	<i>Obiekt:</i> MARR Business Park ul. Nad Drwiną 10 Kraków	B1.1/EL-P/01