


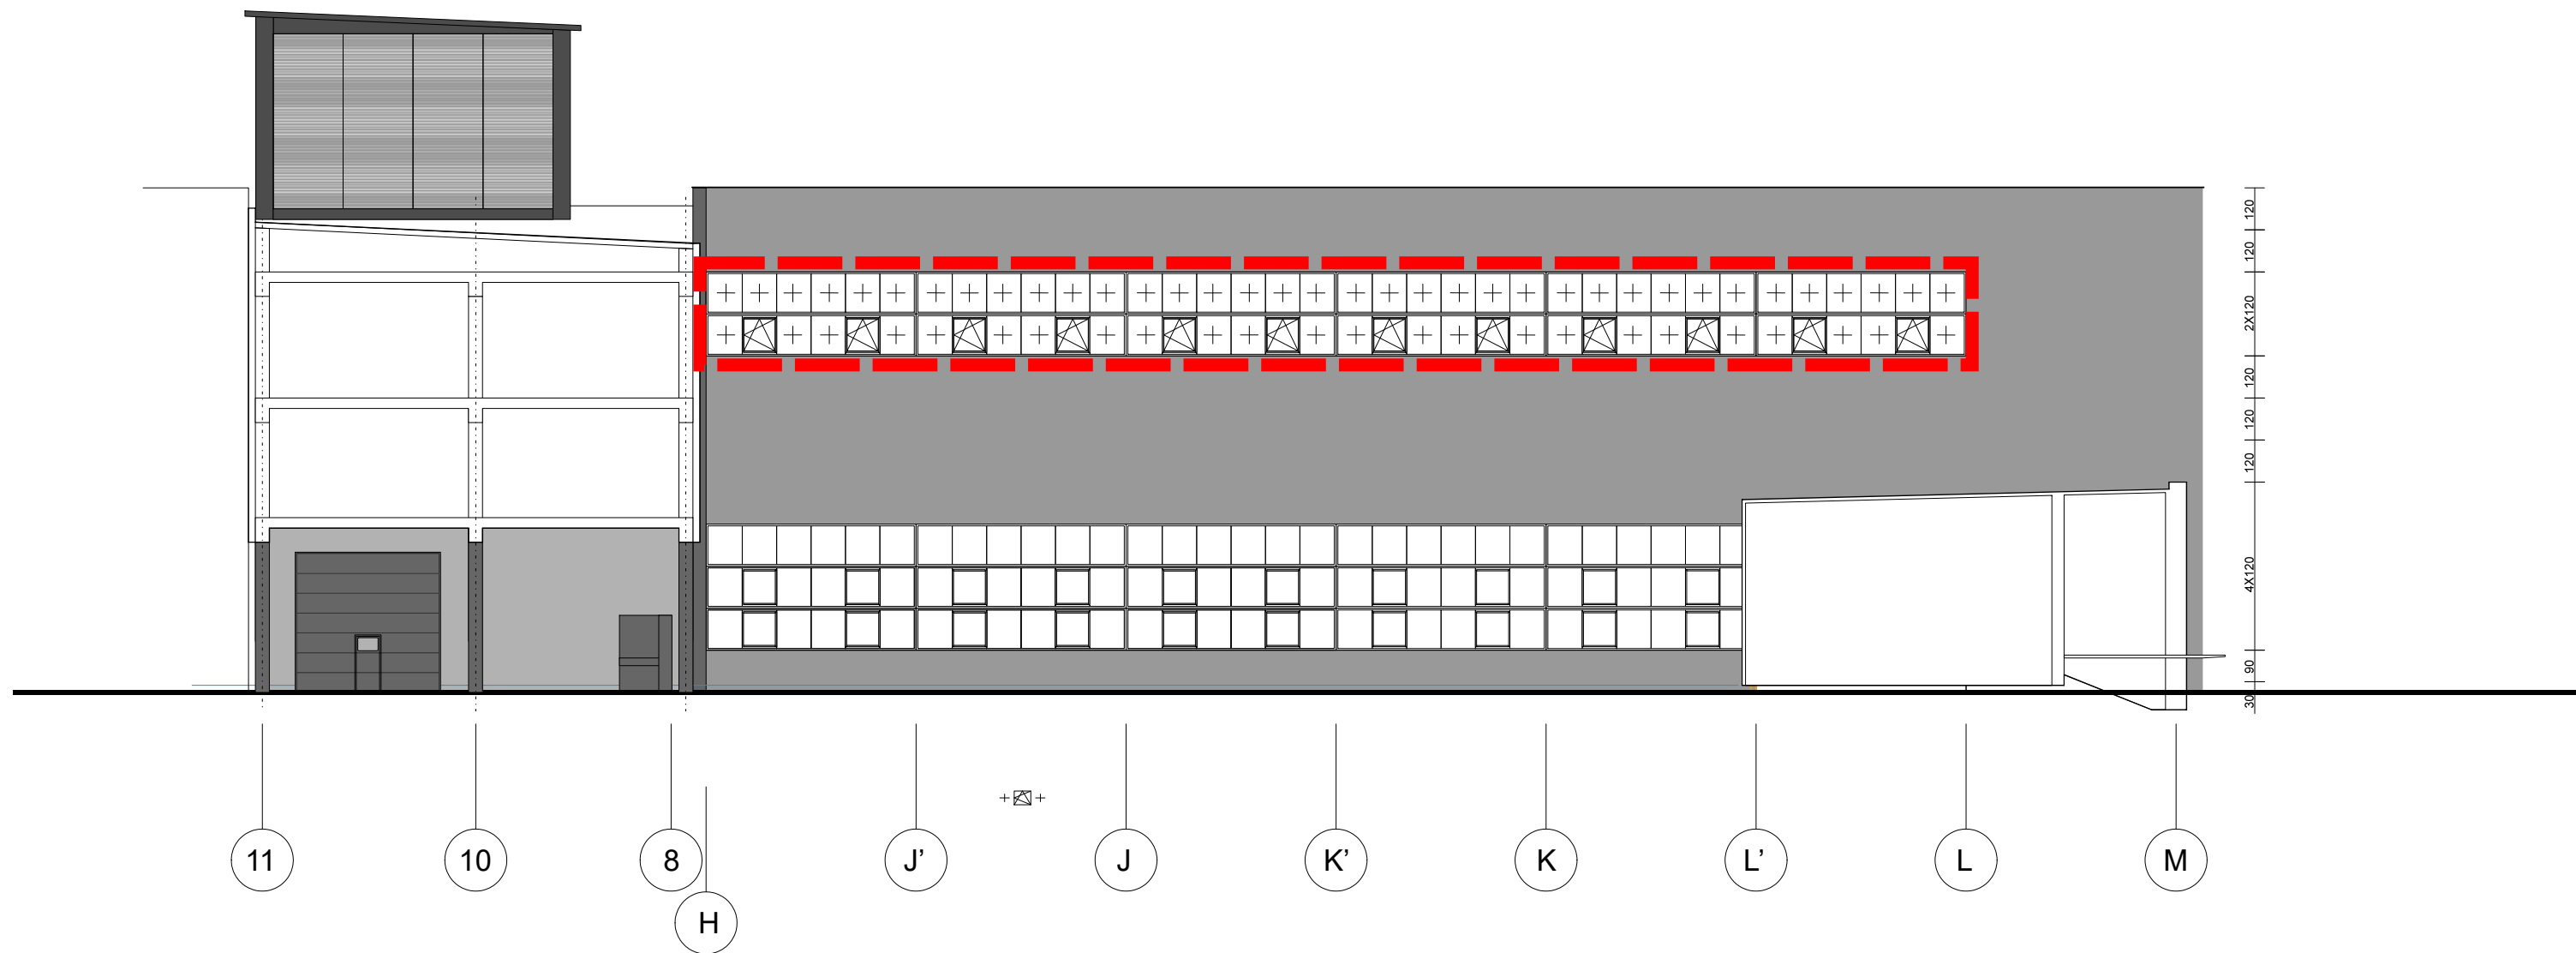

Opis:		
 Małopolska Agencja Rozwoju Regionalnego SA	Tytuł:	MODERNIZACJA BUDYNKU B 1.2
	DIZN	
Data:	Obiekt:	EL-B 1.2
kwiecień 2020	MARR Business Park ul. Nad Drwiną 10 Kraków	