



B 2 - ELEWACJA PÓLNOC

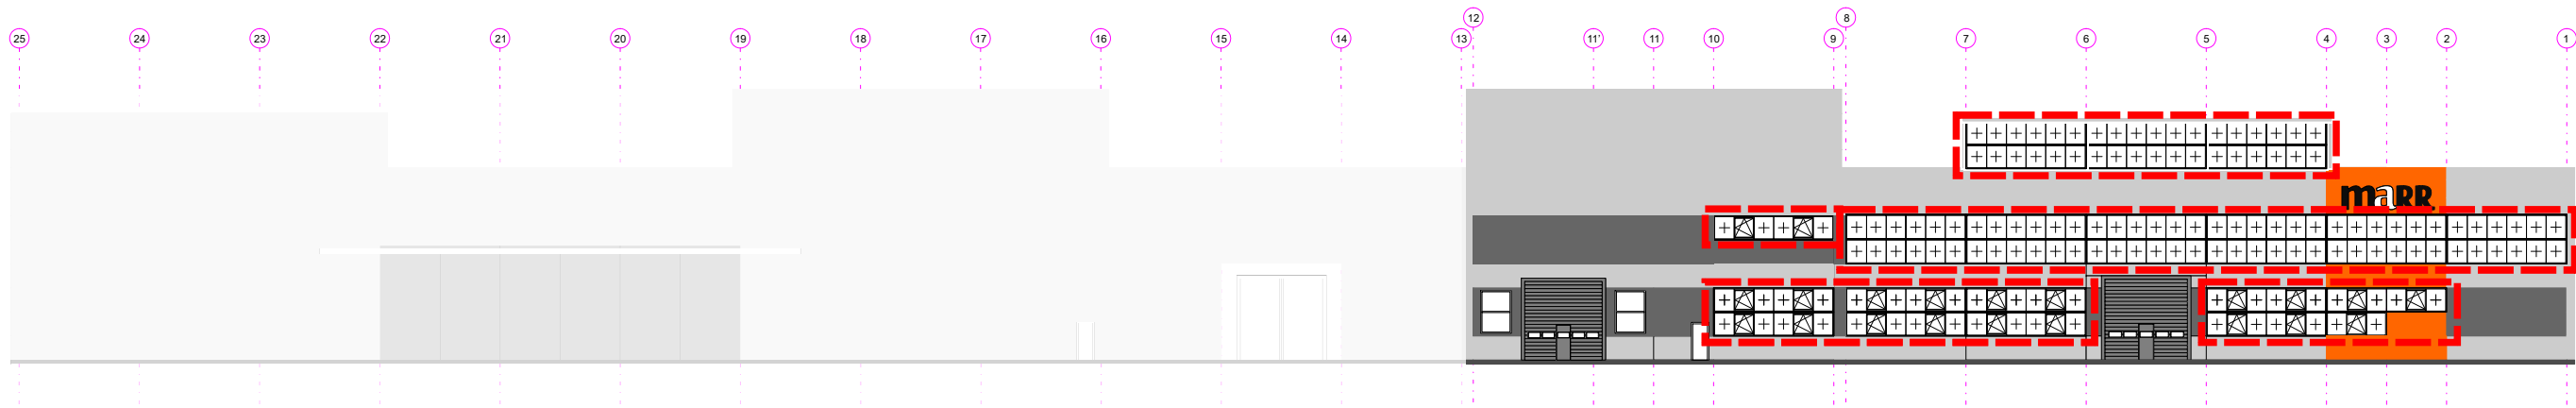


B 2 - ELEWACJA ZACHÓD

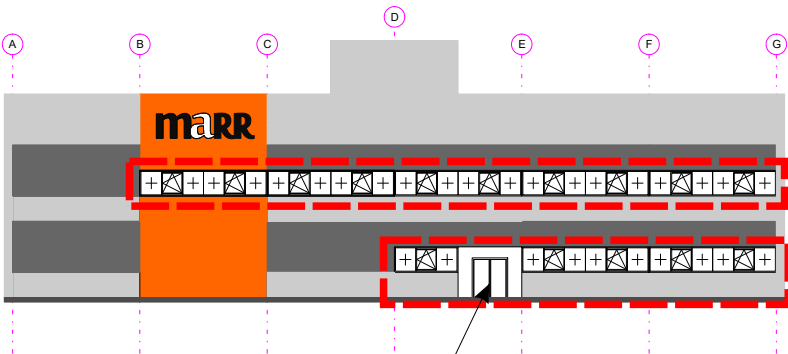

drzwi RAL 7012

B 2 - ELEWACJA POŁUDNIE

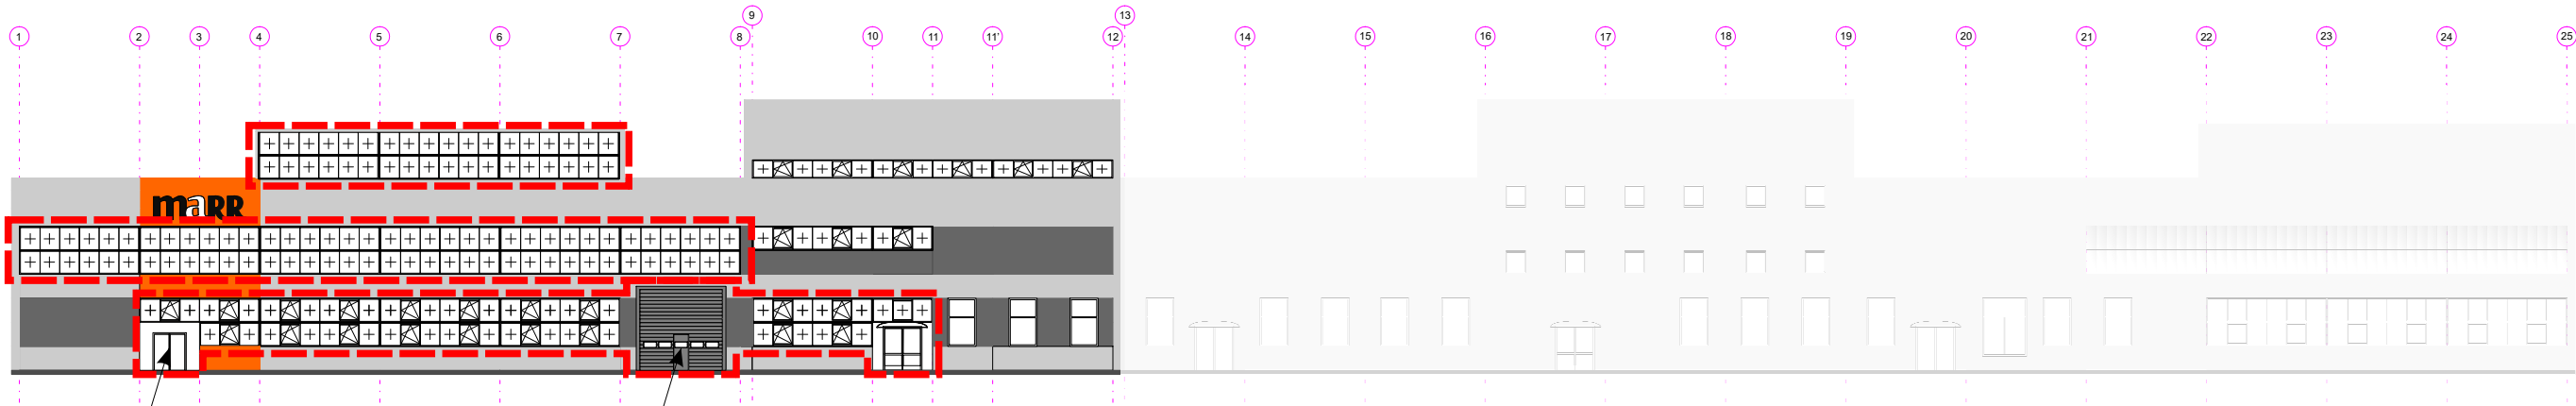

drzwi RAL 7012

automatyczna brama
segmentowa RAL 7012

Opis:

Kolor stolarki RAL 7012

marr
Małopolska Agencja
Rozwoju Regionalnego SA

Tytuł:

**MODERNIZACJA
BUDYNKU B 2**

DIZN

Data:

kwiecień 2020

Obiekt:

**MARR Business Park
ul. Nad Drwiną 10 Kraków**

EL-B 2