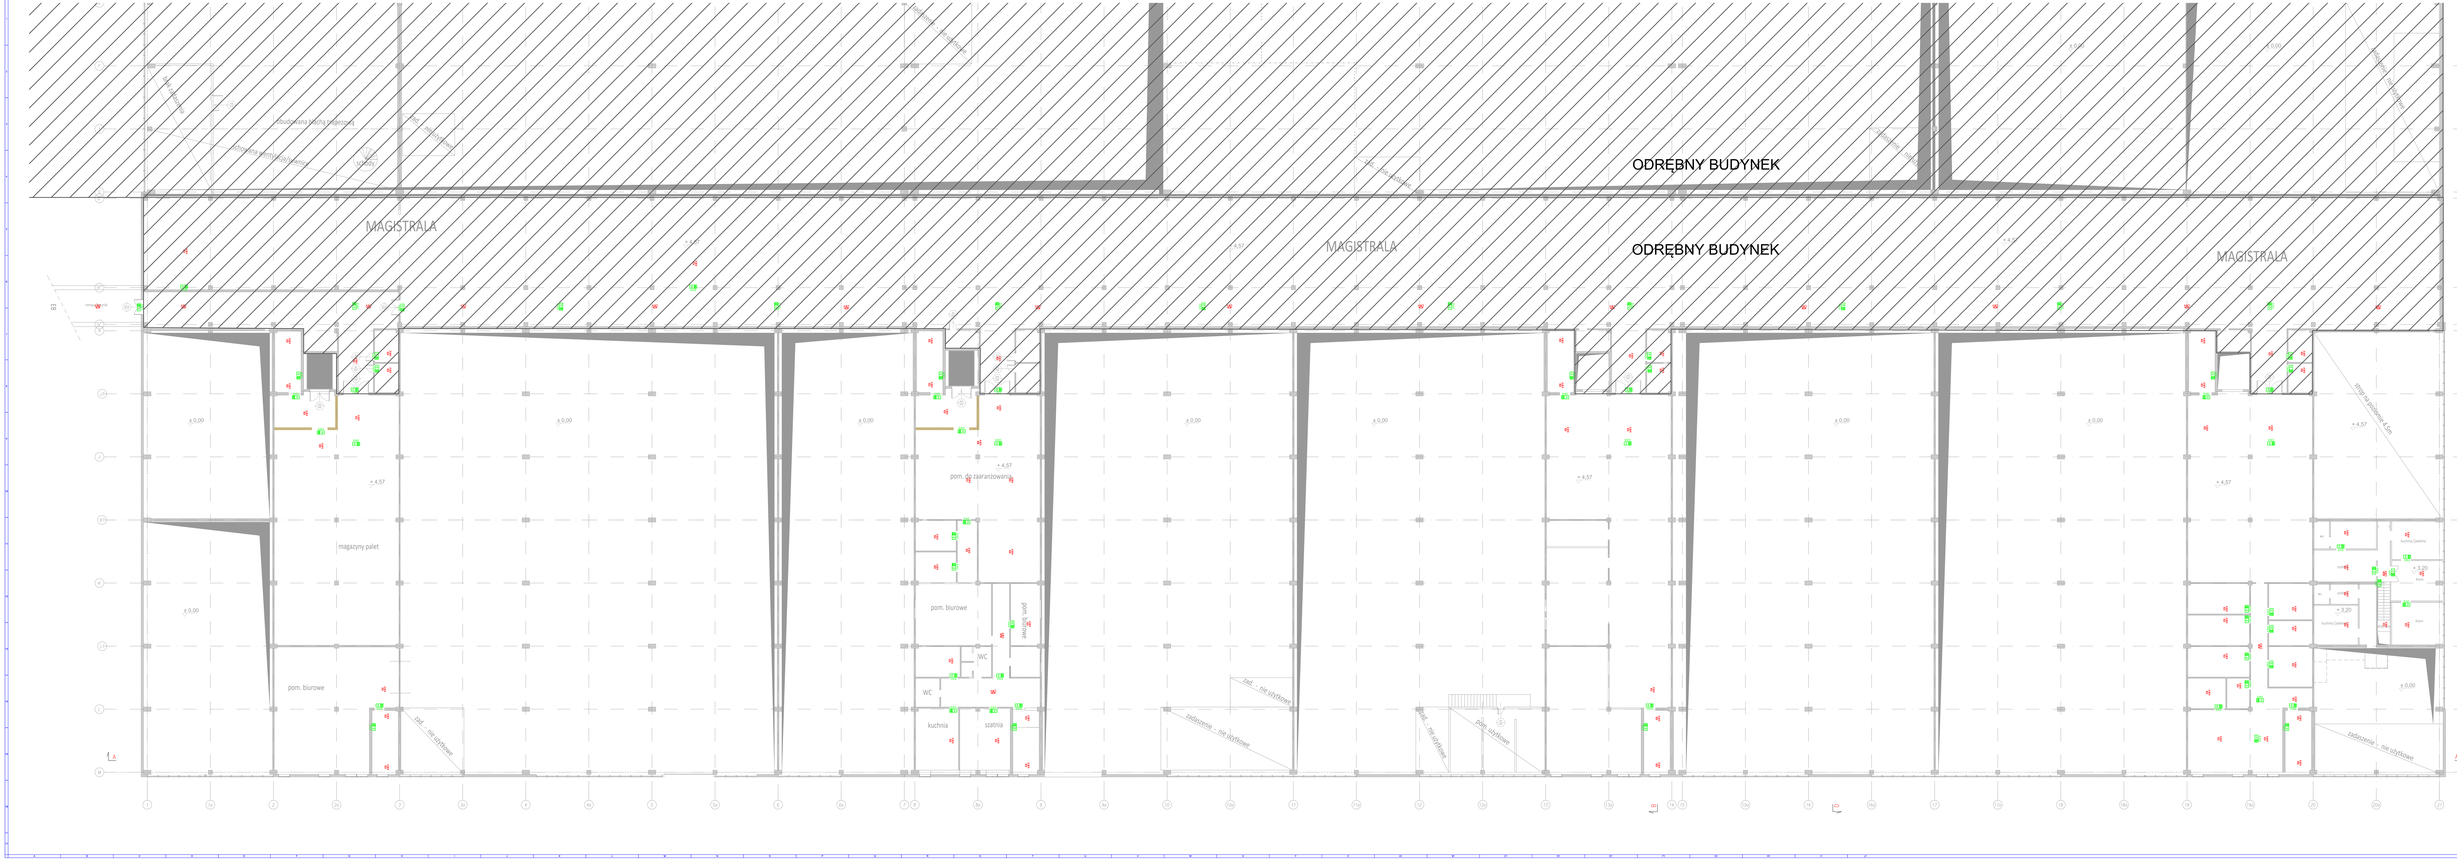
ODRĘBNY BUDYNEK
ODRĘBNY BUDYNEK
MAGISTRALA
MAGISTRALA
MAGISTRALA
magazyny palet
pom. biurowe
pom. do zaaranżowania
pom. biurowe
WC
WC
kuchnia
szatnia
zaplecze
ściana nośna
zakaz - nie użytkowe
zakaz - nie użytkowe
zakaz - nie użytkowe