



 


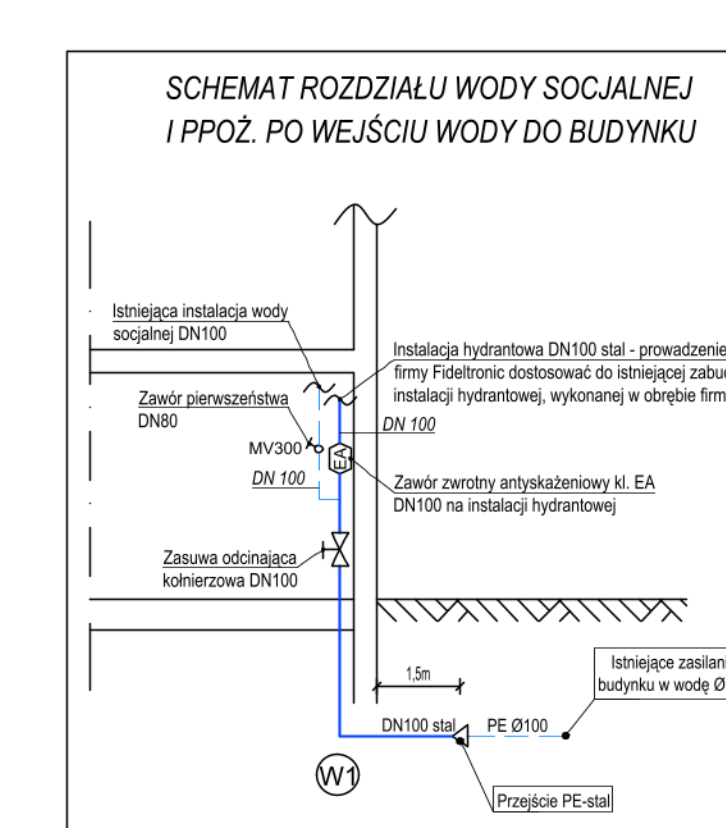

TEMAT OPRACOWANIA	
Instalacja wodna ppoż. w budynku	
PROJEKT WYKONAWCY	
PRZECIWPÓDZIAWA INSTALACJA WODOCIĄGOWA	
10.04.2025	
1:100	
IS-01	