



Prowadzenie instalacji na tym odcinku nad stropem części biurowej.

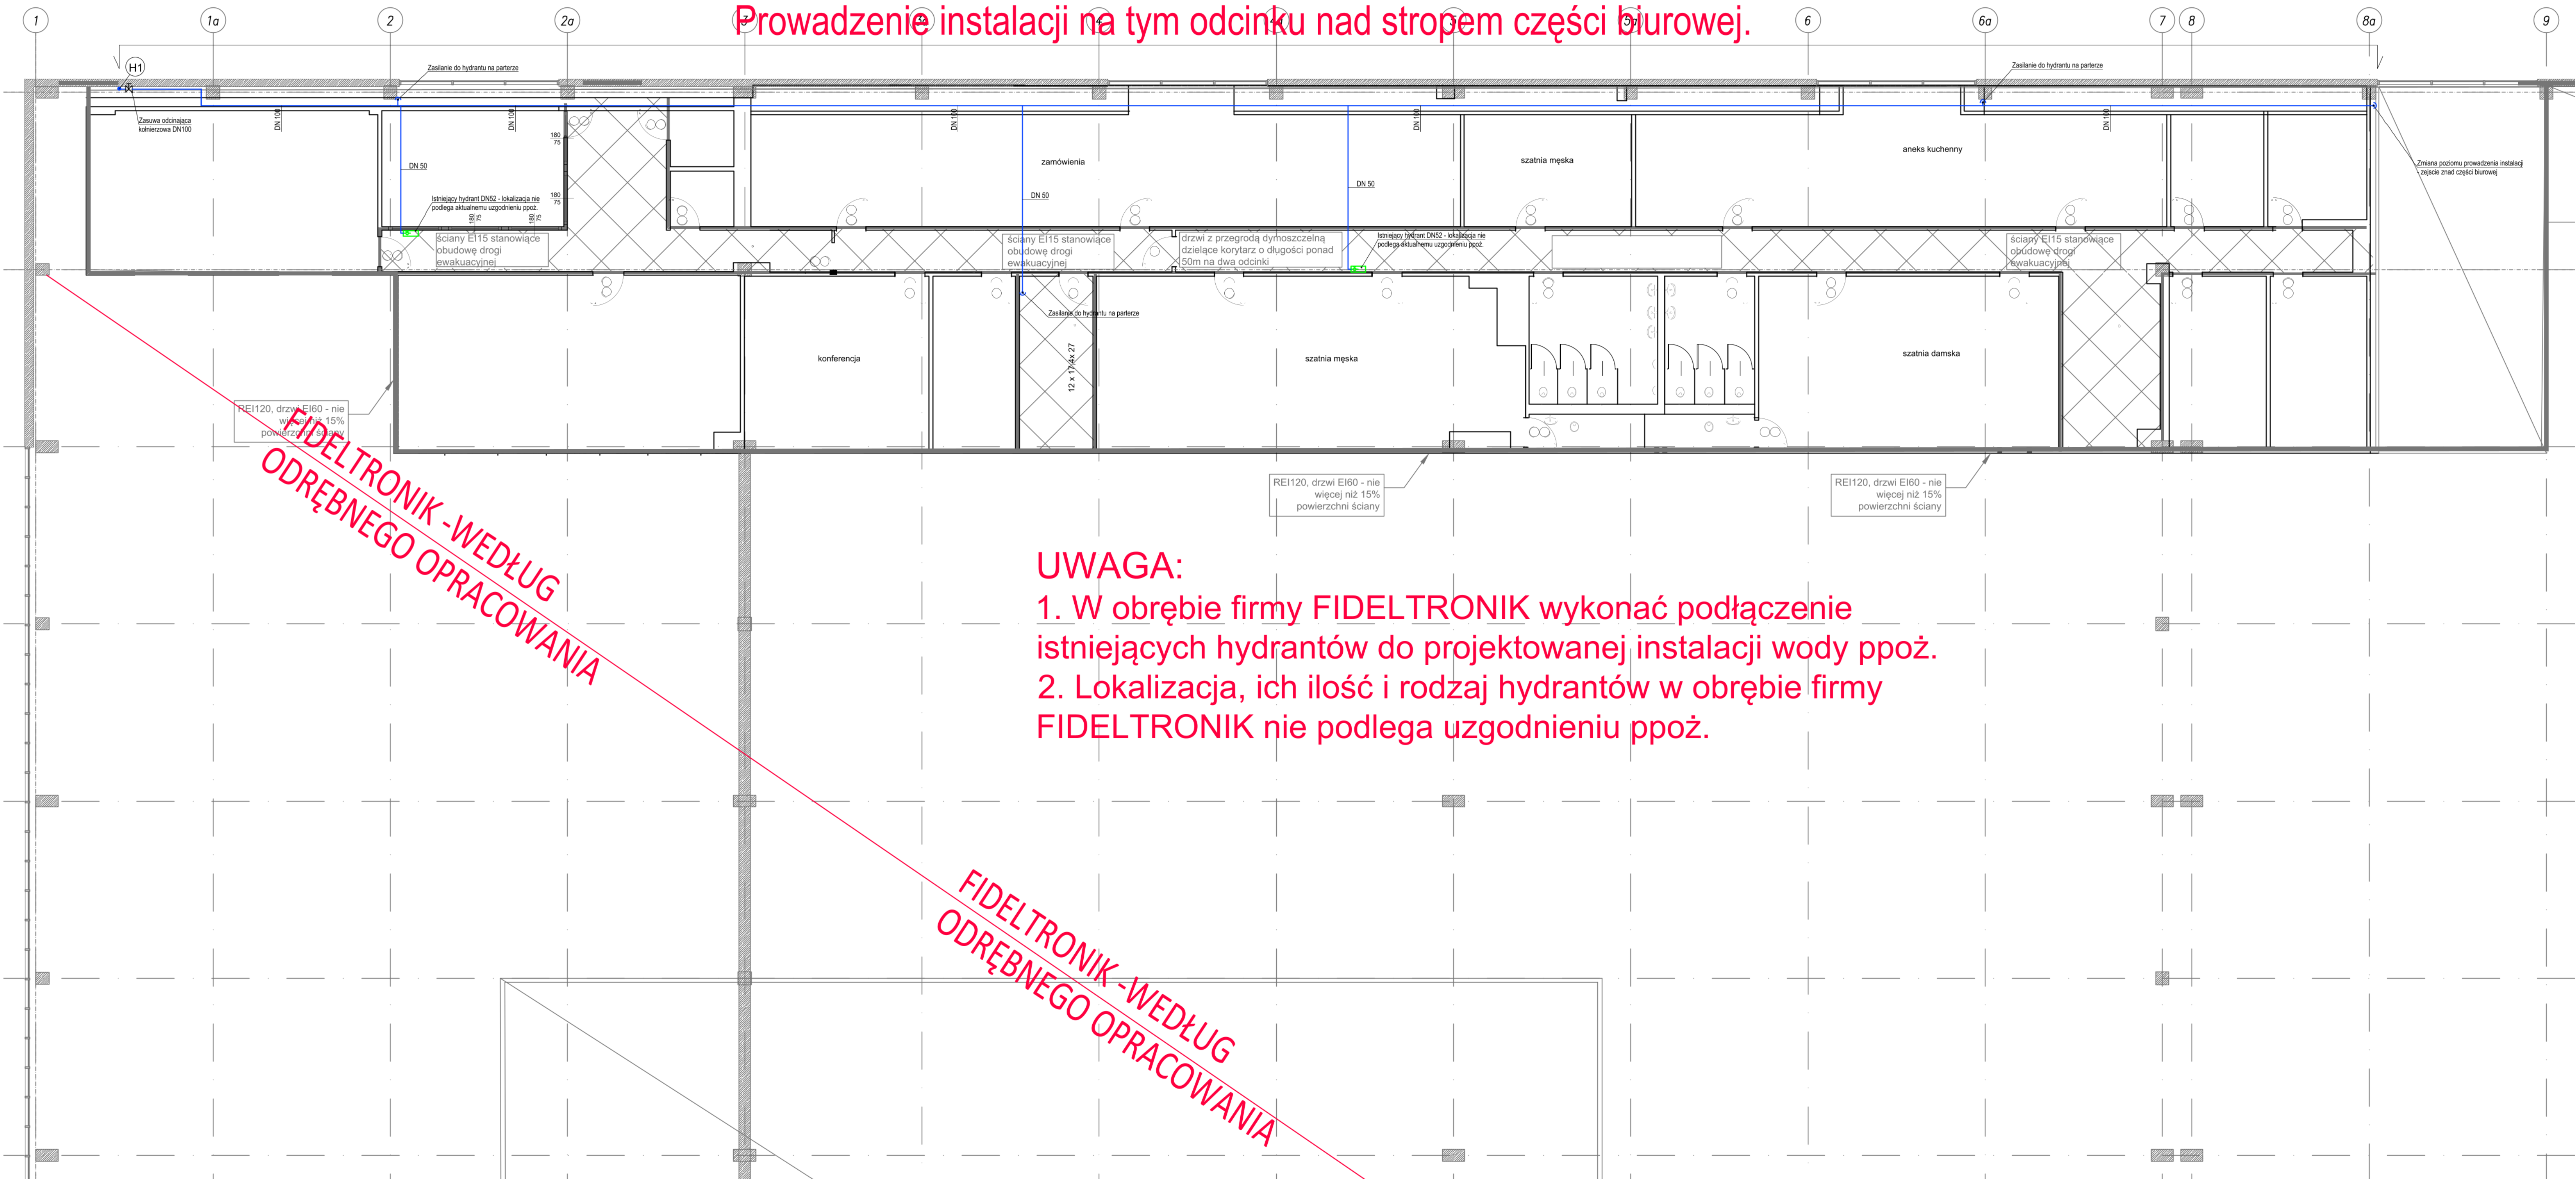


UWAGA:

1. W obrębie firmy FIDELTRONIK wykonać podłączenie istniejących hydrantów do projektowanej instalacji wody ppoż.
2. Lokalizacja, ich ilość i rodzaj hydrantów w obrębie firmy FIDELTRONIK nie podlega uzgodnieniu ppoż.

FIDELTRONIK - WEDŁUG ODRĘBNEGO OPRACOWANIA

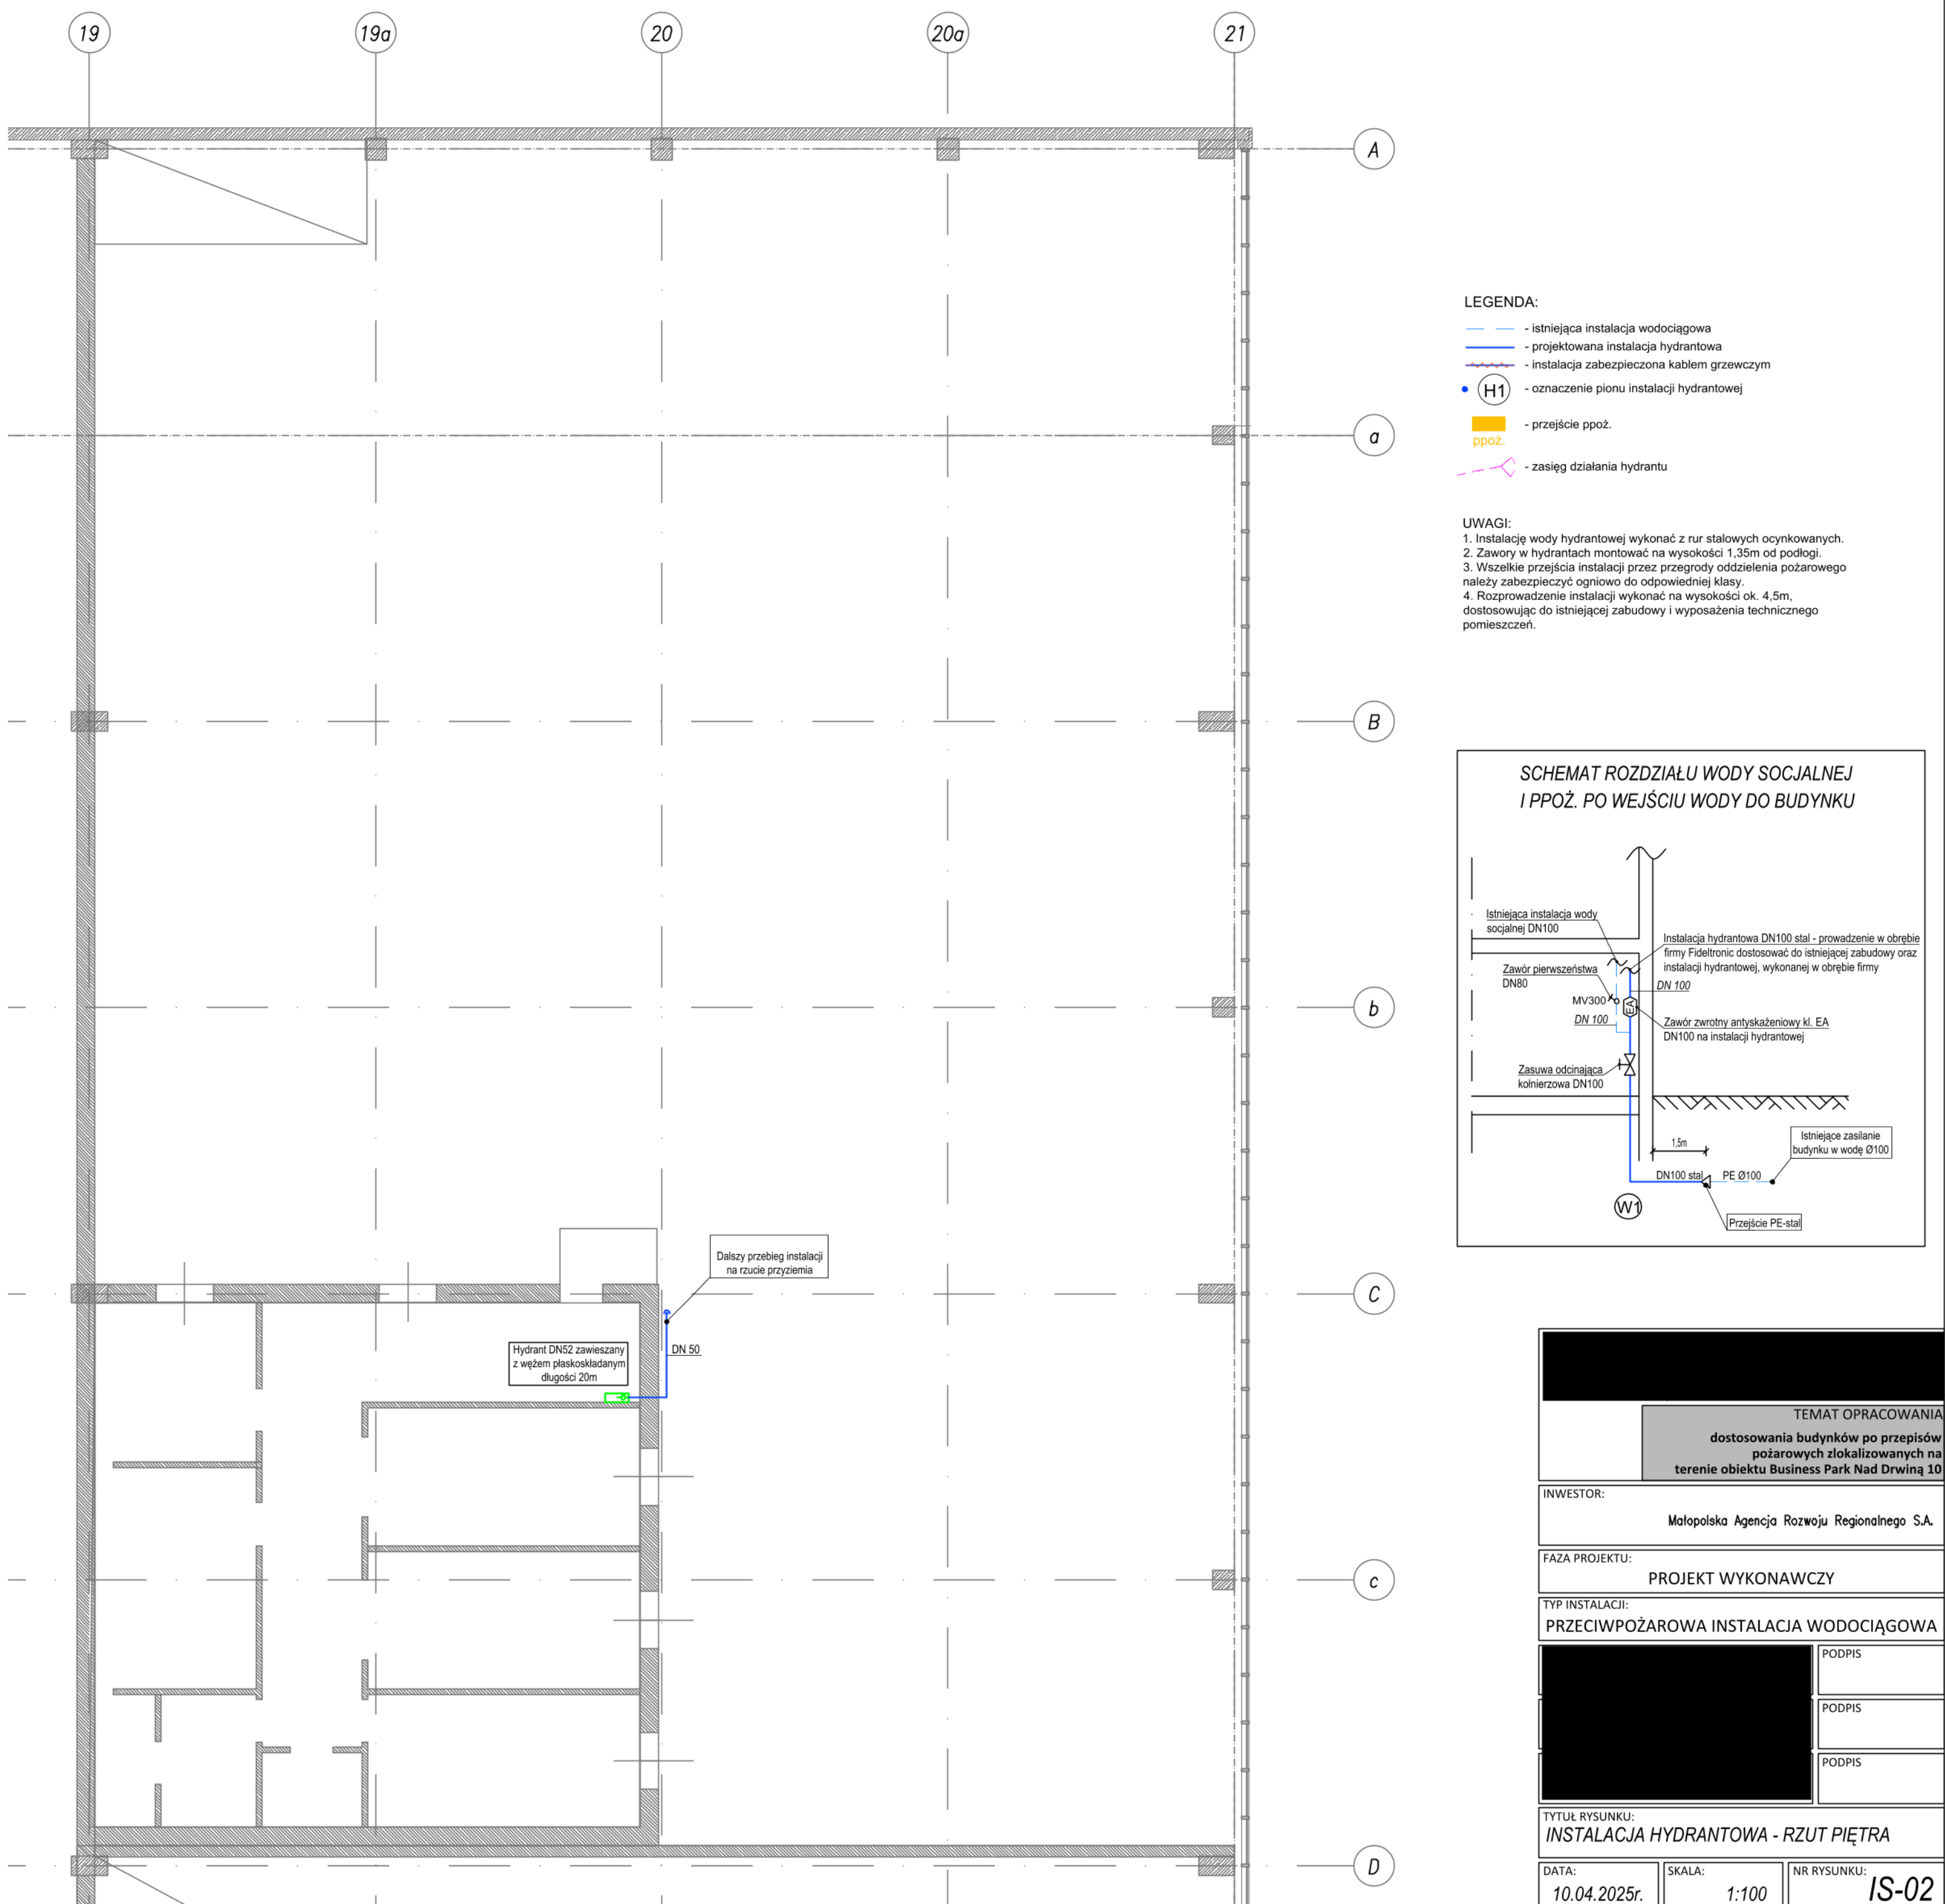

- LEGENDA:
- istniejąca instalacja wodociągowa
 - projektowana instalacja hydrantowa
 - instalacja zabezpieczona kablem grzewczym
 - (H1) - oznaczenie pionu instalacji hydrantowej
 - ppoż. - przebieg ppoż.
 - zasięg działania hydrantu
- UWAGI:
1. Instalację wody hydrantowej wykonać z rur stalowych ocynkowanych.
 2. Zawory w hydrantach montować na wysokości 1,30m od podłogi.
 3. Wszelkie przejścia instalacji przez przegrody oddzielenia pożarowego należy zabezpieczyć ognioowo do odpowiedniej klasy.
 4. Rozprowadzenie instalacji wykonać na wysokości ok. 4,5m, dostosowując do istniejącej zabudowy i wyposażenia technicznego pomieszczeń.

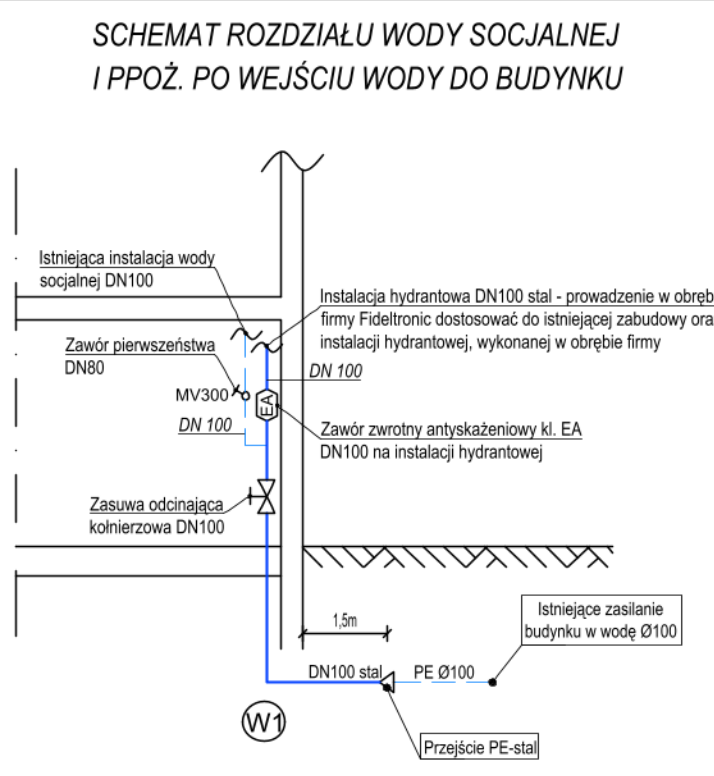

TEMAT OPRACOWANIA		
dostosowania budynków po przepisach pożarowych zlokalizowanych na terenie obiektu Business Park Nad Drwinią 10		
INWESTOR:		
Małopolska Agencja Rozwoju Regionalnego S.A.		
FAZA PROJEKTU:		
PROJEKT WYKONAWCZY		
TYTUŁ INSTALACJI:		
PRZECIWOPOŻAROWA INSTALACJA WODOCIĄGOWA		
TYTUŁ RYSUNKU:		
INSTALACJA HYDRANTOWA - RZUT PIĘTRA		
DATA:		
10.04.2025r.		
SKALA:		
1:100		
NR RYSUNKU:		
IS-02		