


Przebieg i budowlany
Lp. Ks. robót
dnia
28 LUT. 2007

05 MAR. 2007

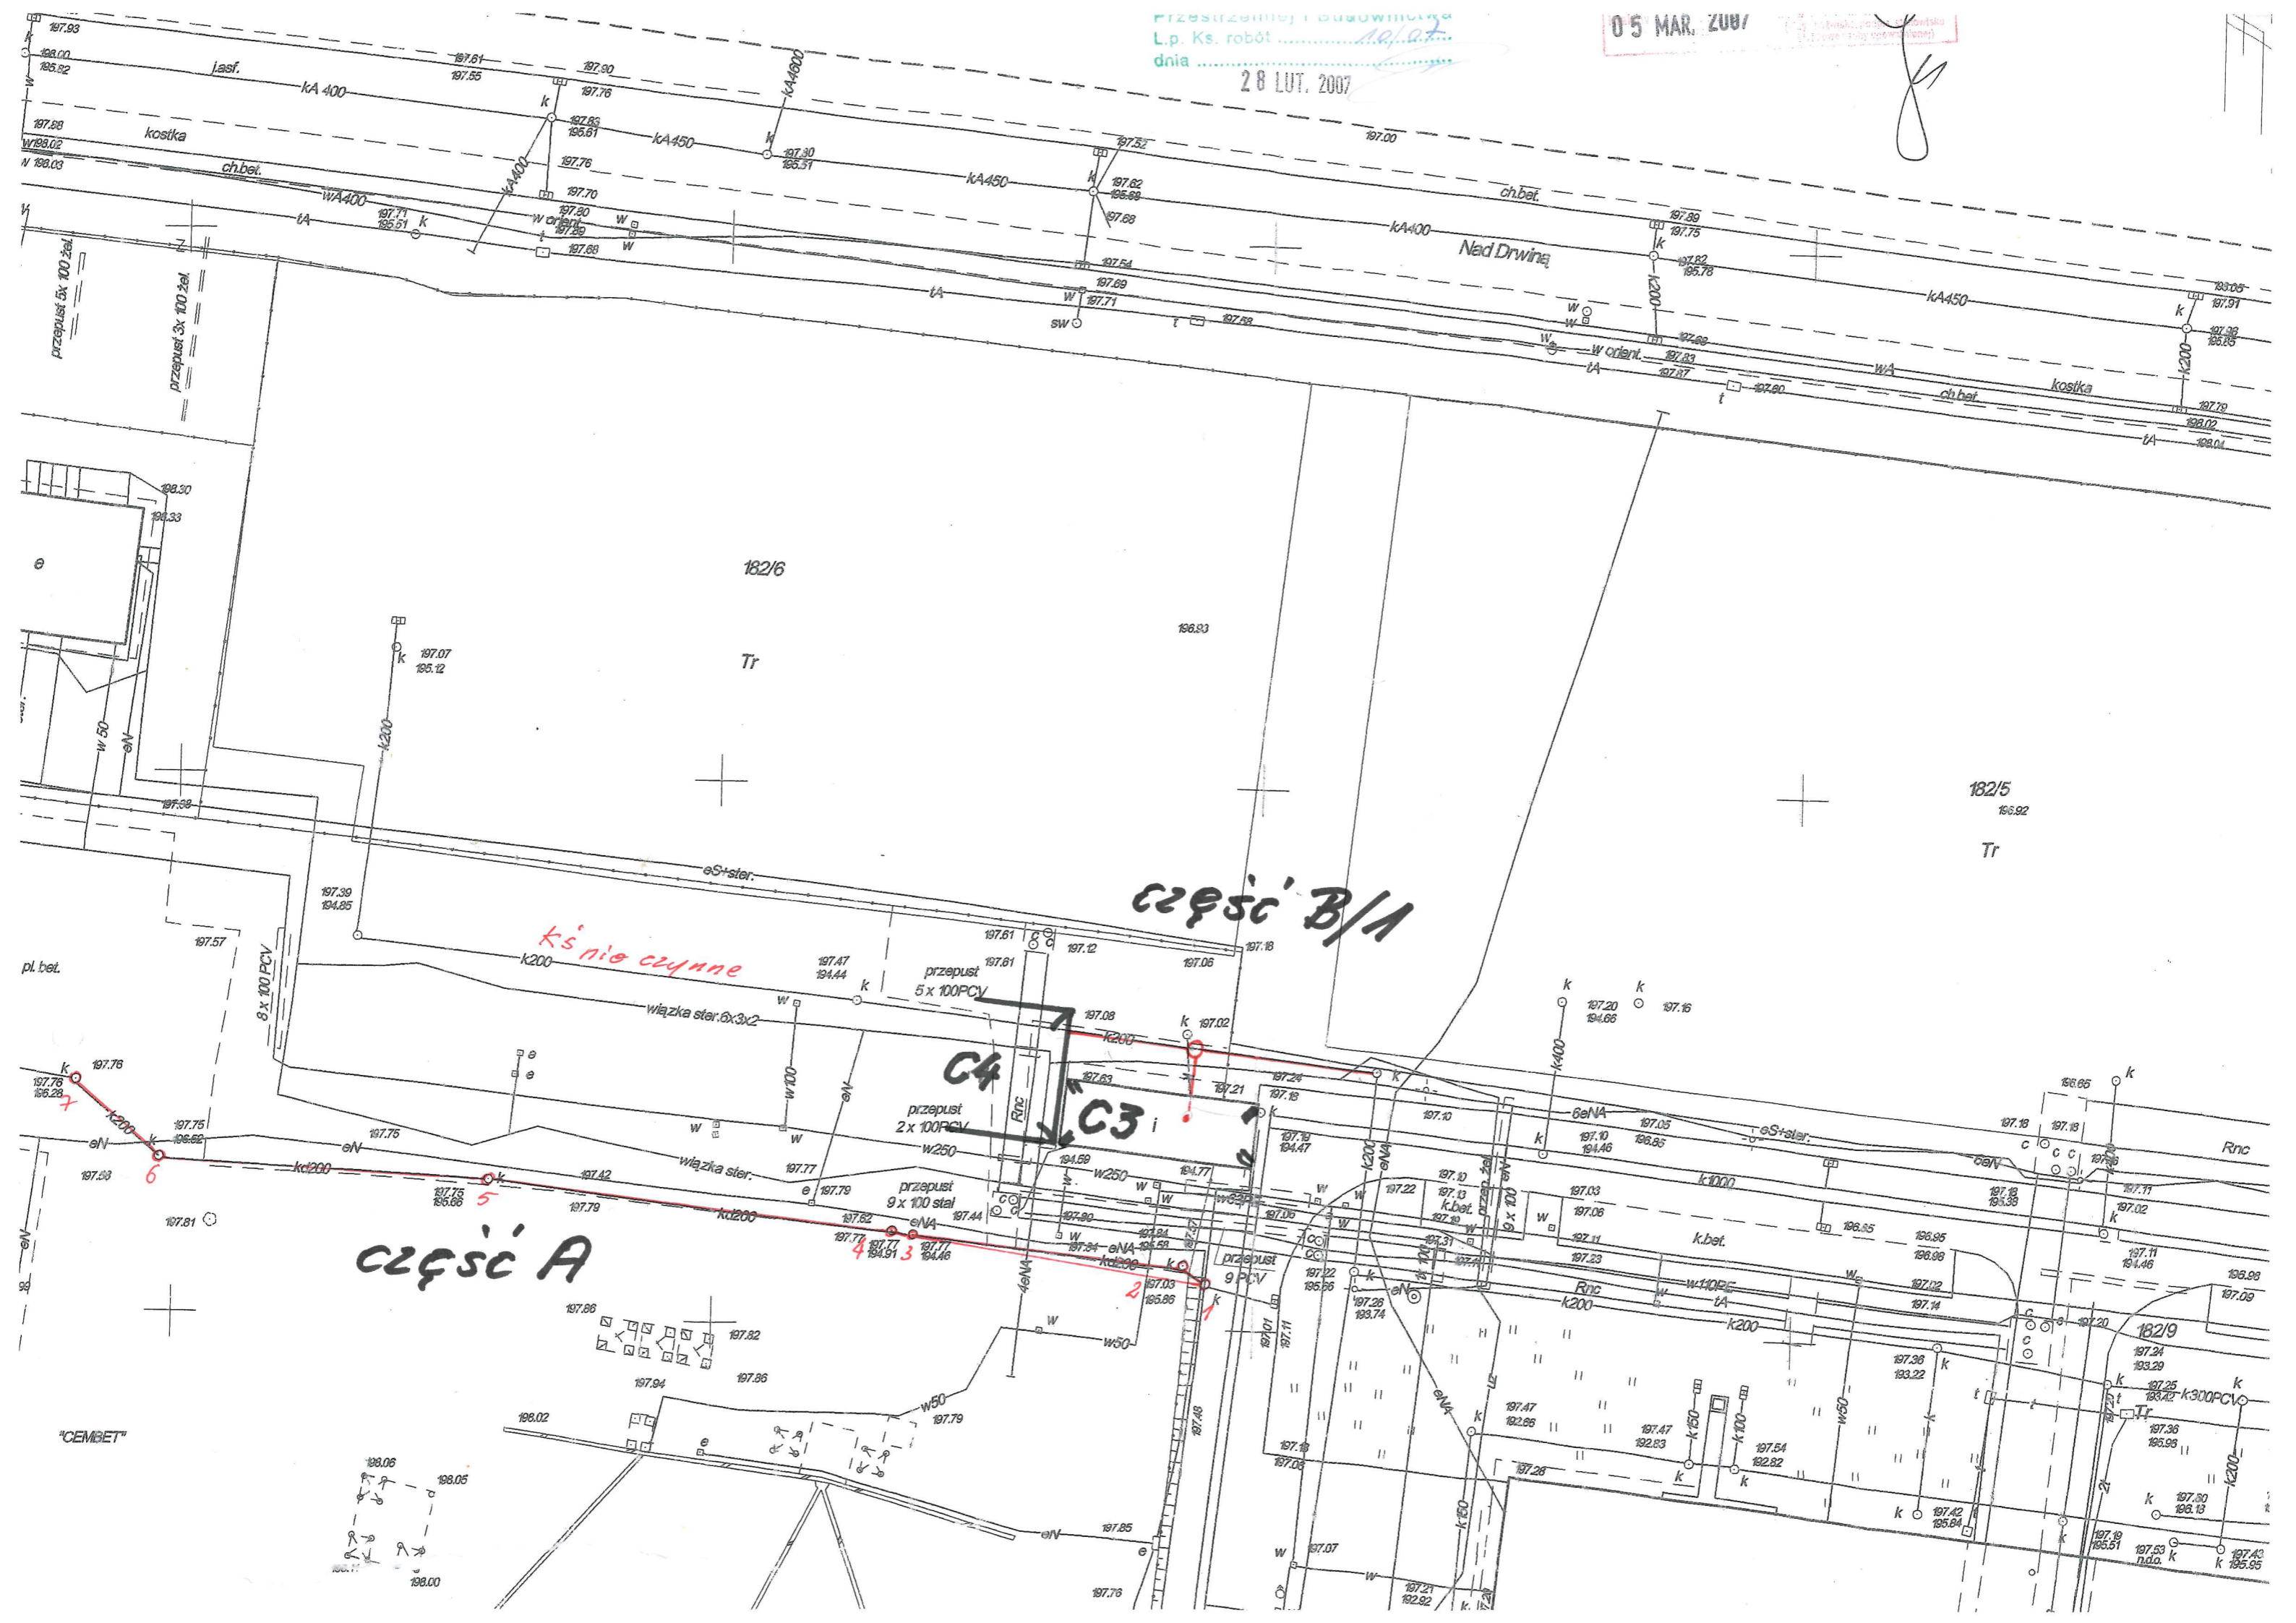

część B/1

część A

k's nie czynne

"CEMBET"

