



B 3 P0 / BUD

stan istniejący

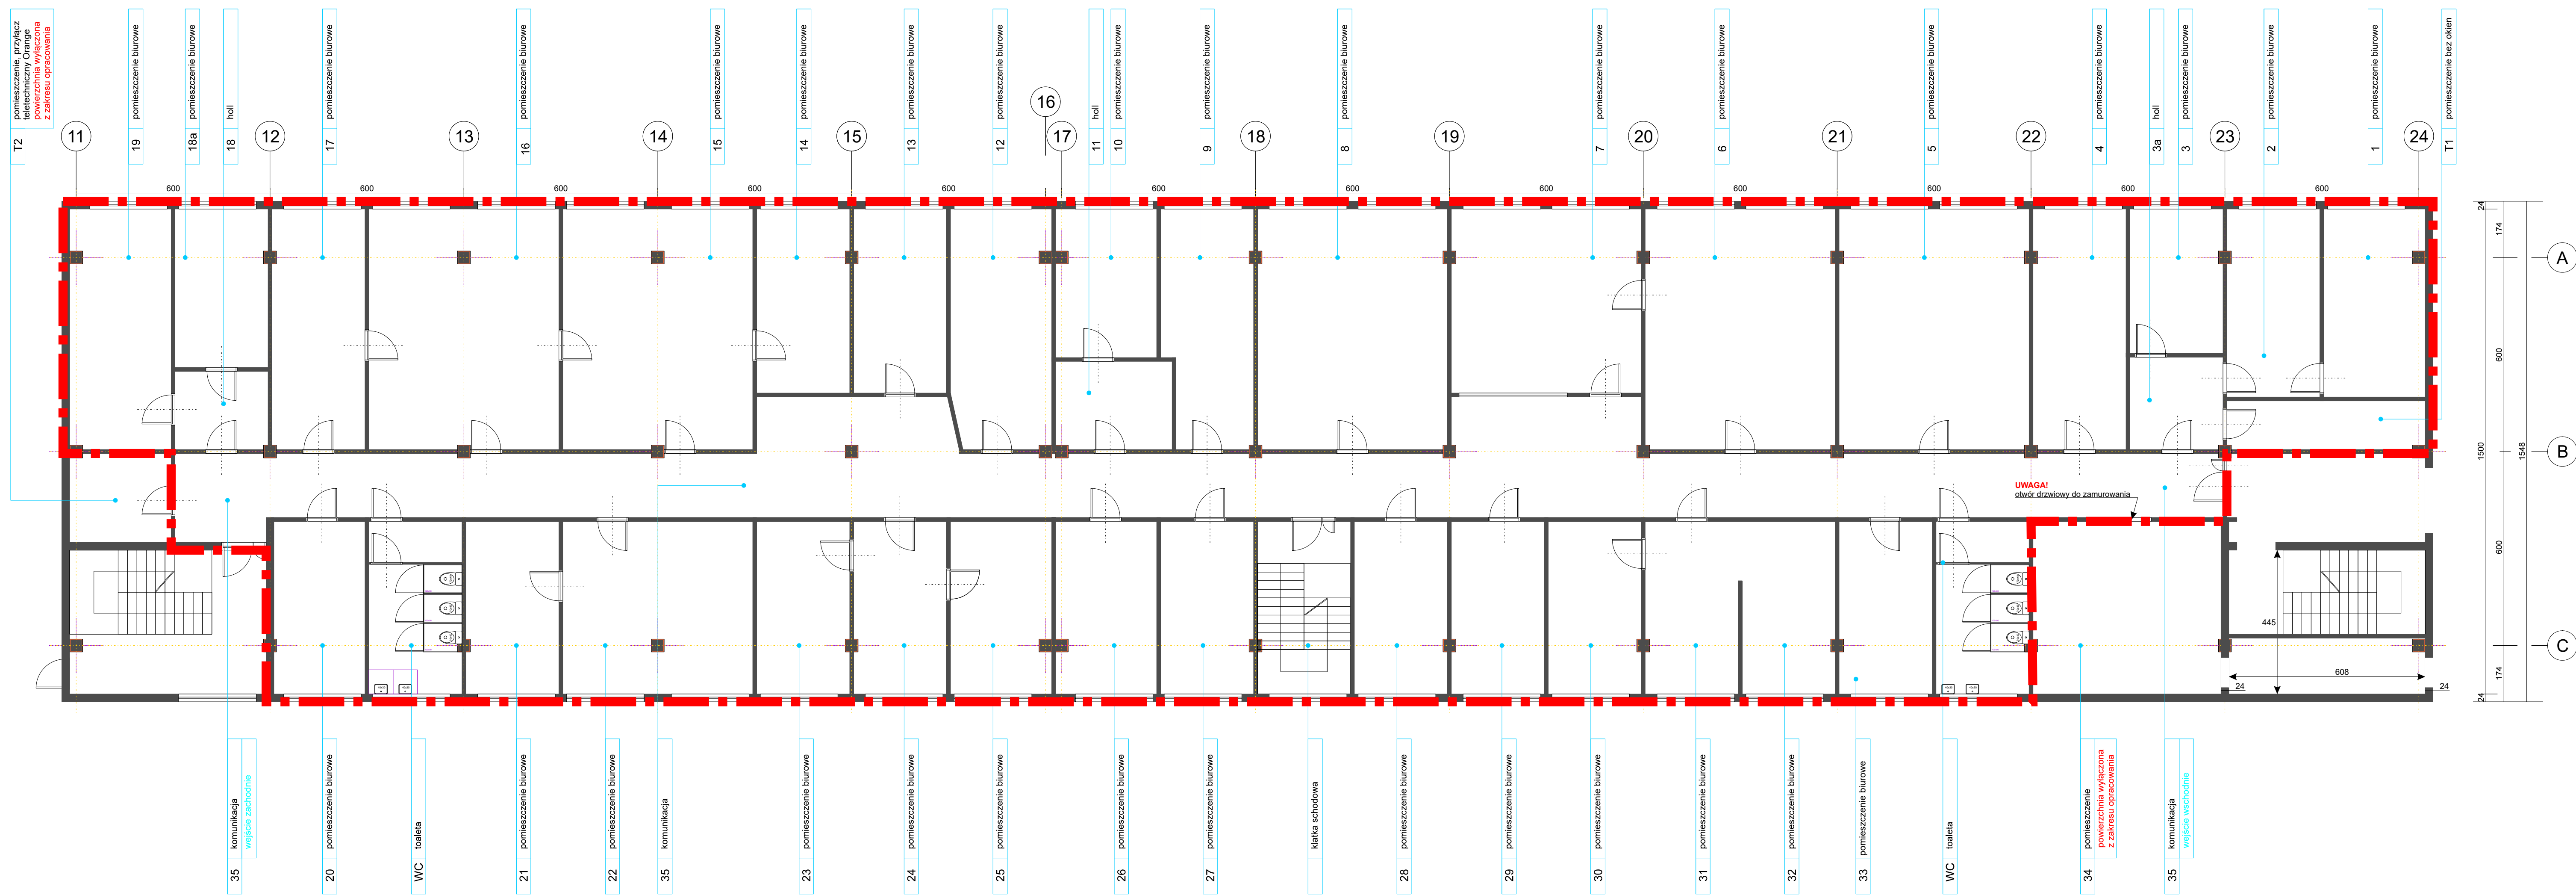

B 3 P0 / BUD

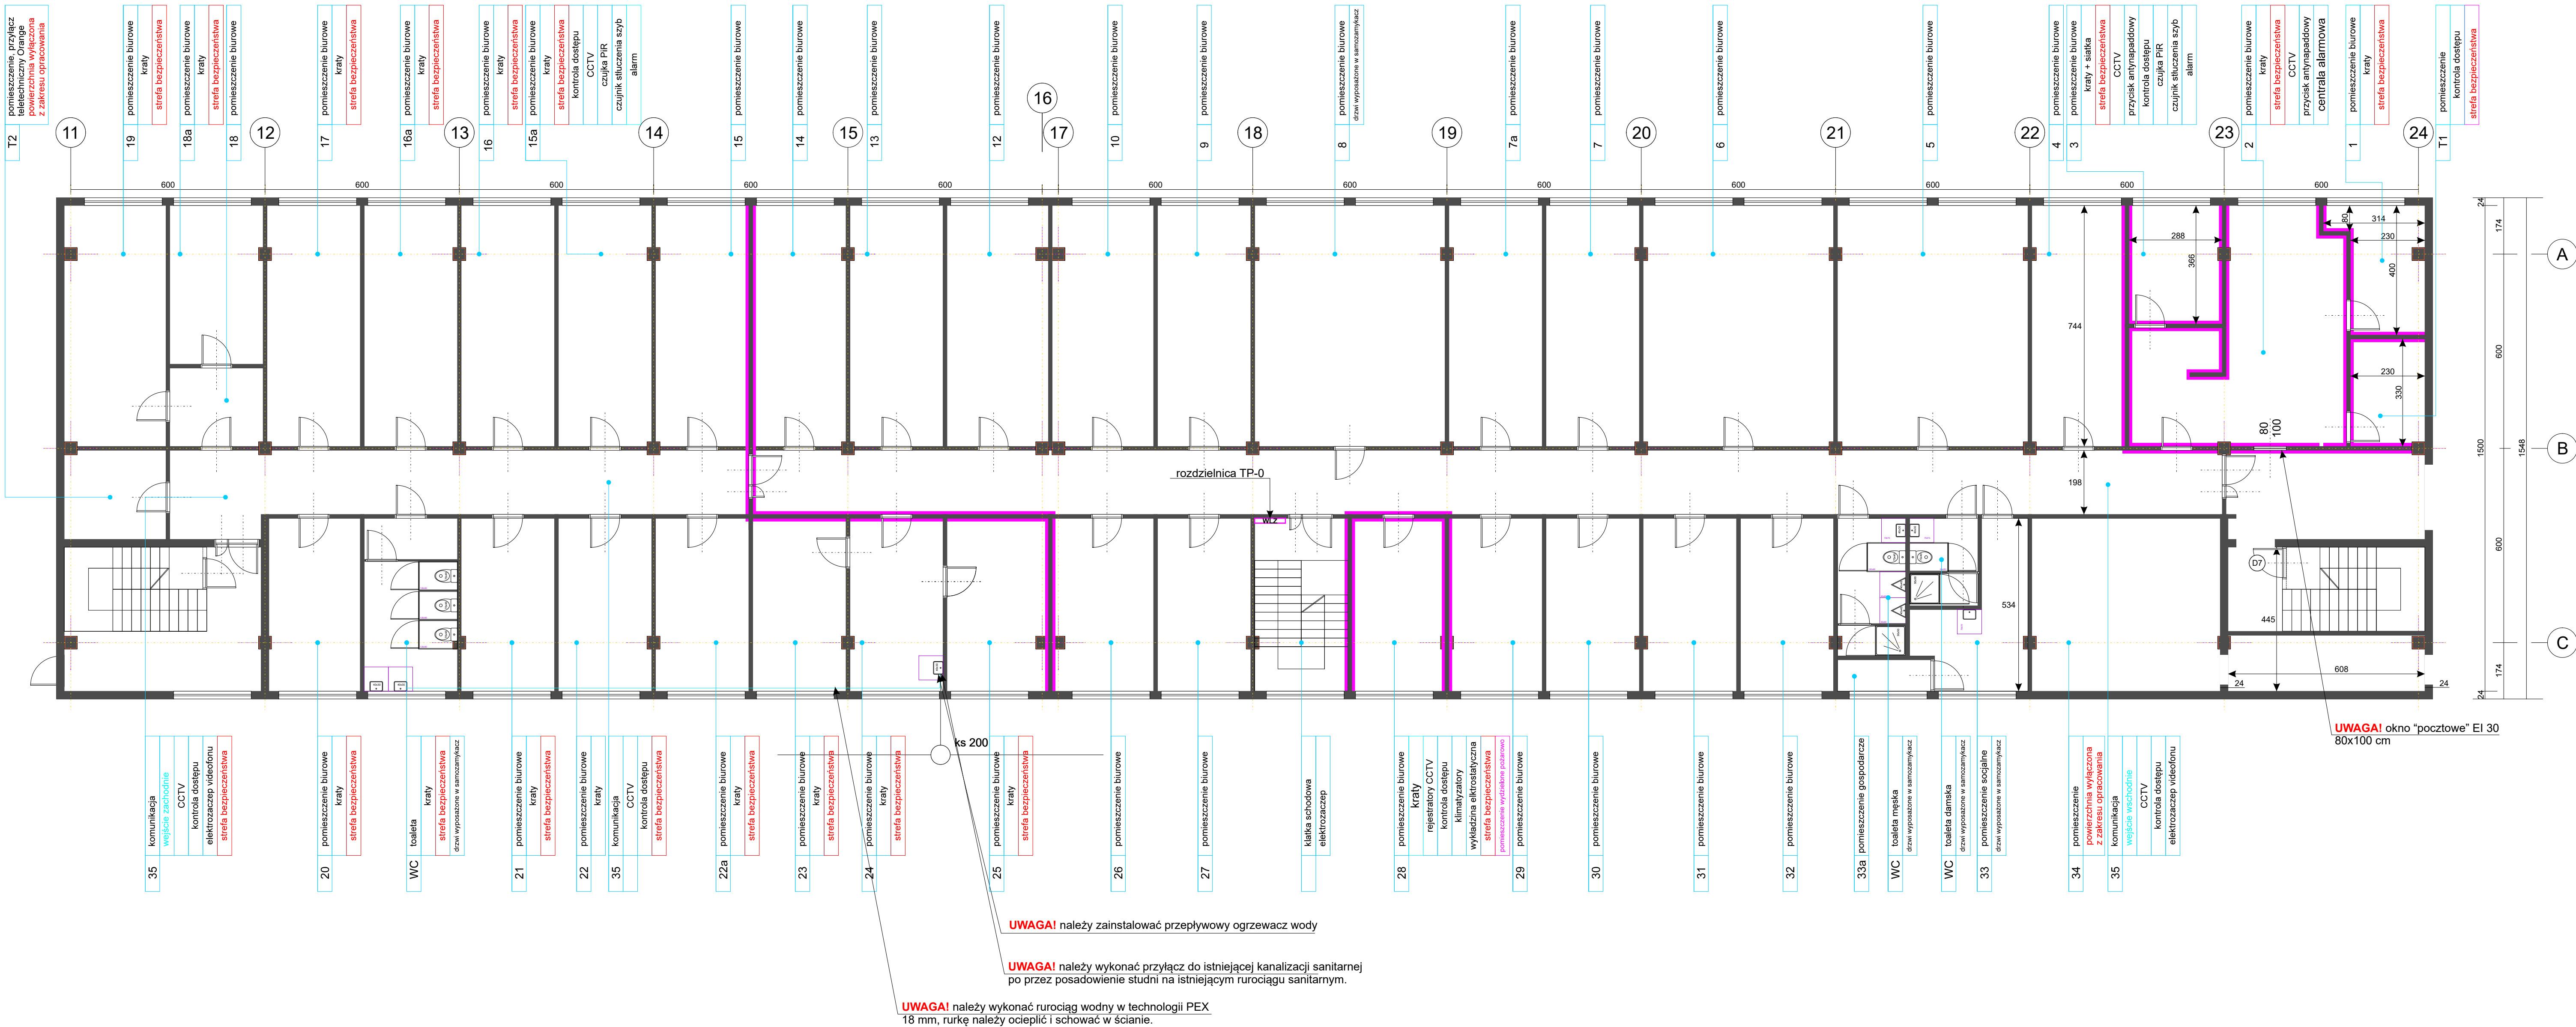

uwaga:

kolorem oznaczono pomieszczenia będące w strefie bezpiecznej

marr

Makogolska Agencja
Rozwoju Regionalnego SA

adres:

**BUSINESS PARK
Nad Drwiną 10 Kraków
12 653 55 33**

tytuł:

Podkład budowlany stan
oczekiwany

skala:

1:100

zamówienie:

„Modernizacja pomieszczeń biurowych na
parterze budynku B-3 zlokalizowanym
na terenie Business Park Nad Drwiną
w Krakowie”


data:

kwiecień 2020 r.


rysował:

**Maciej Marianowski
604 557 296**


B 3 P0 / EL 1

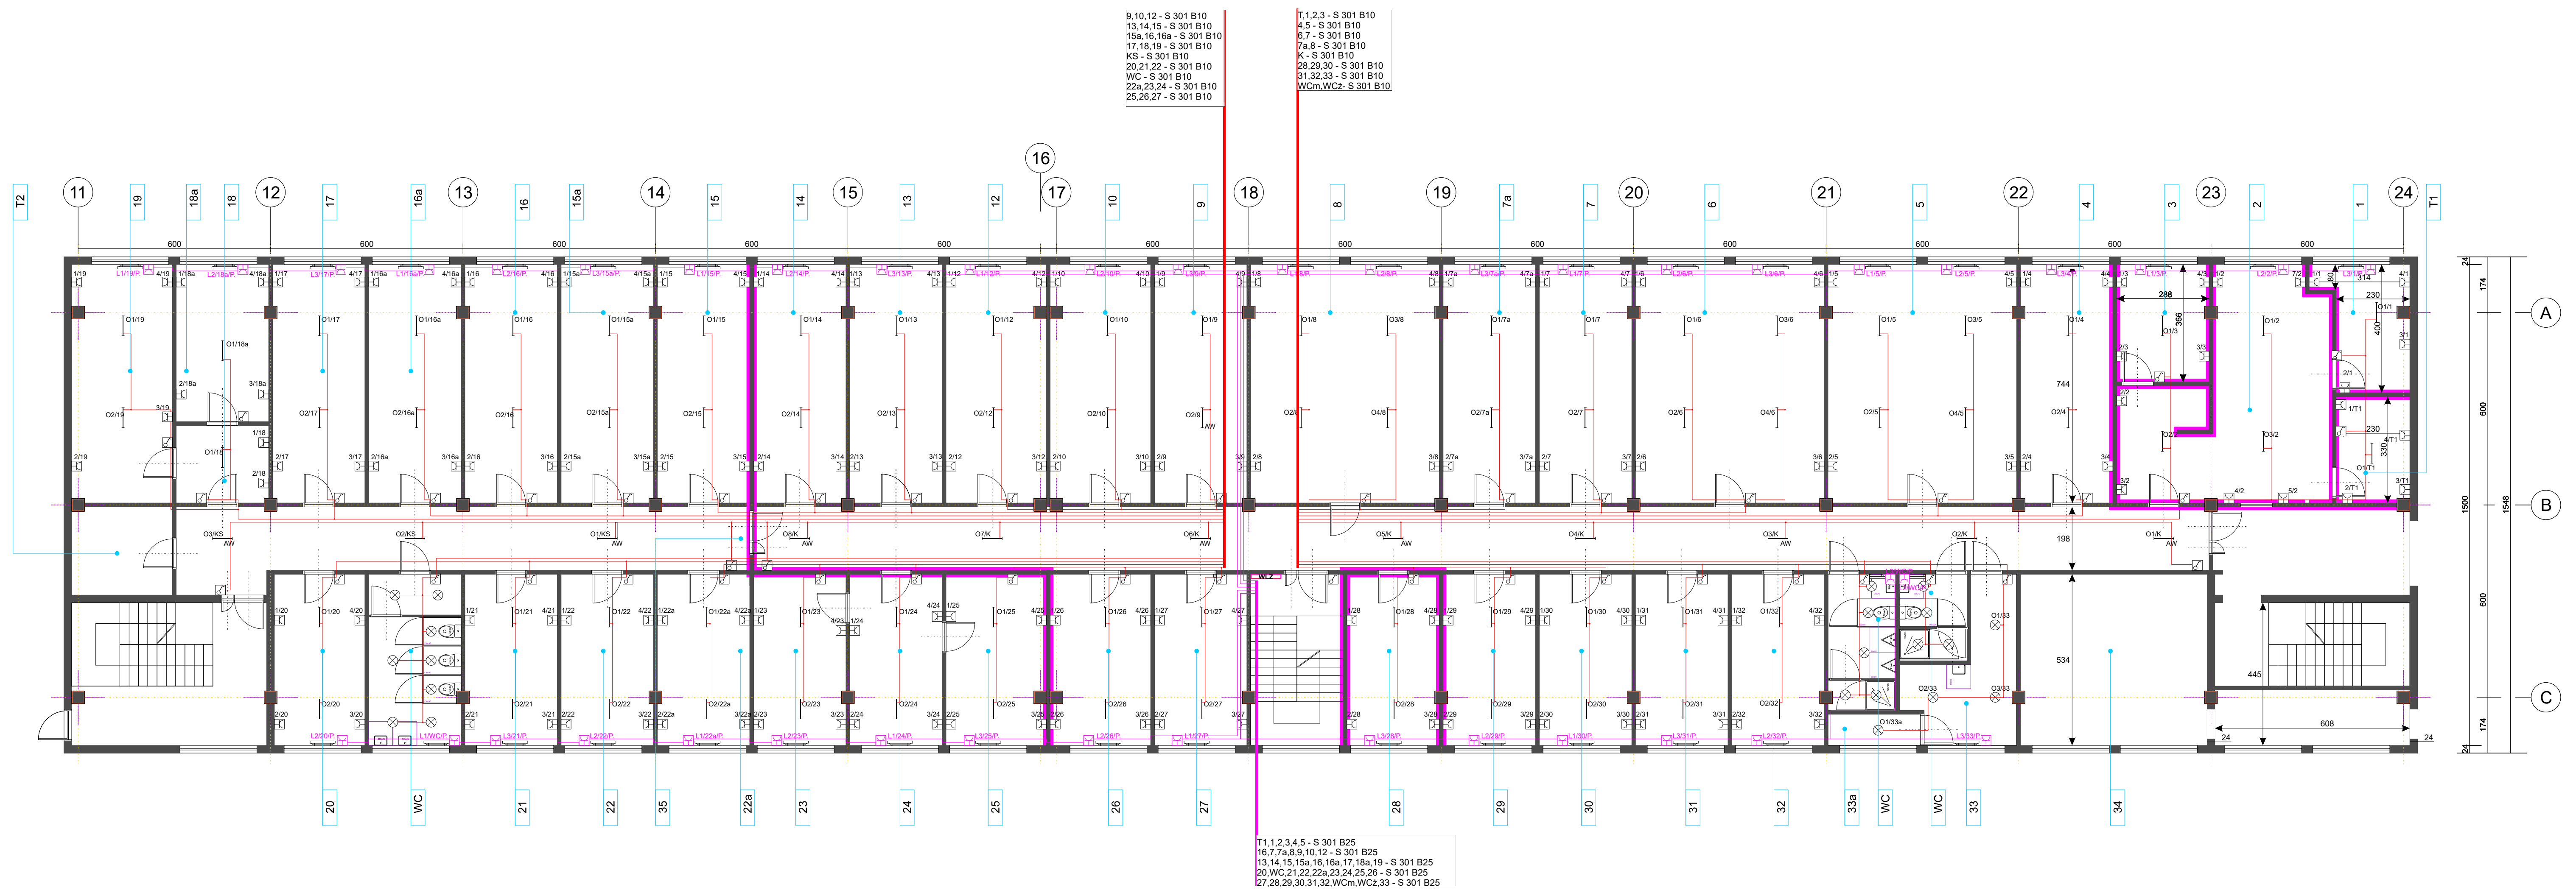

B 3 P0 / EL 2

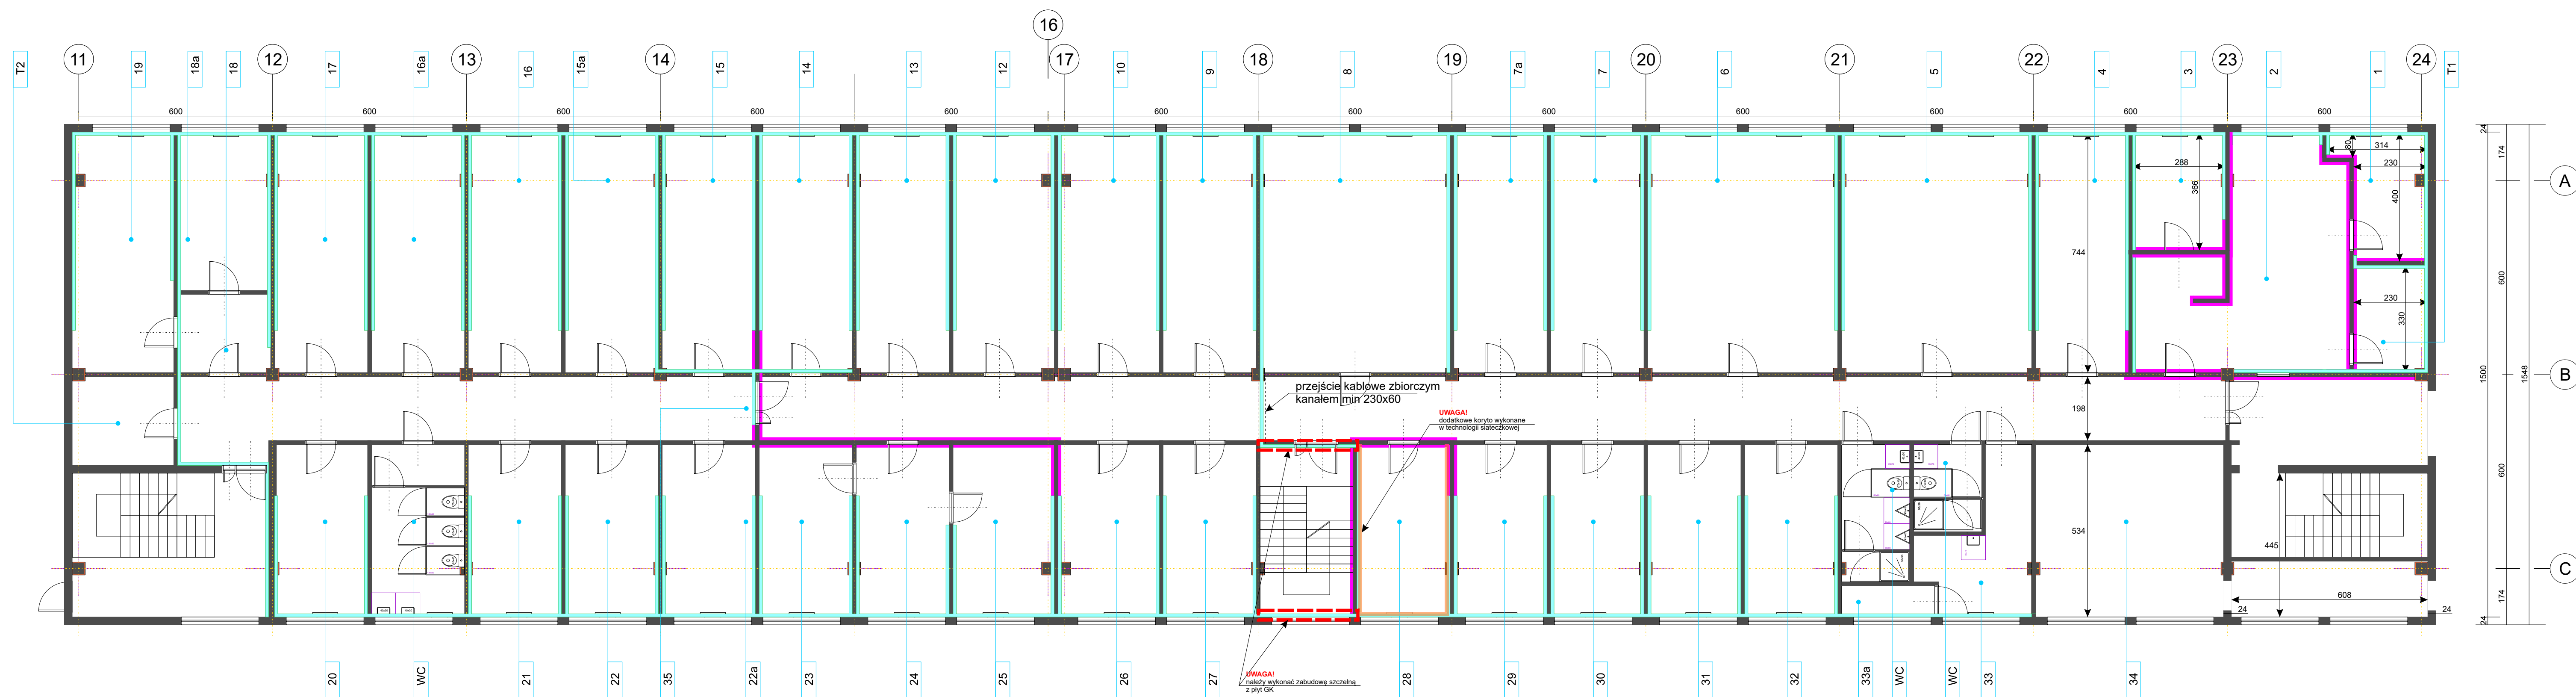

B 3 P0 / EL 3

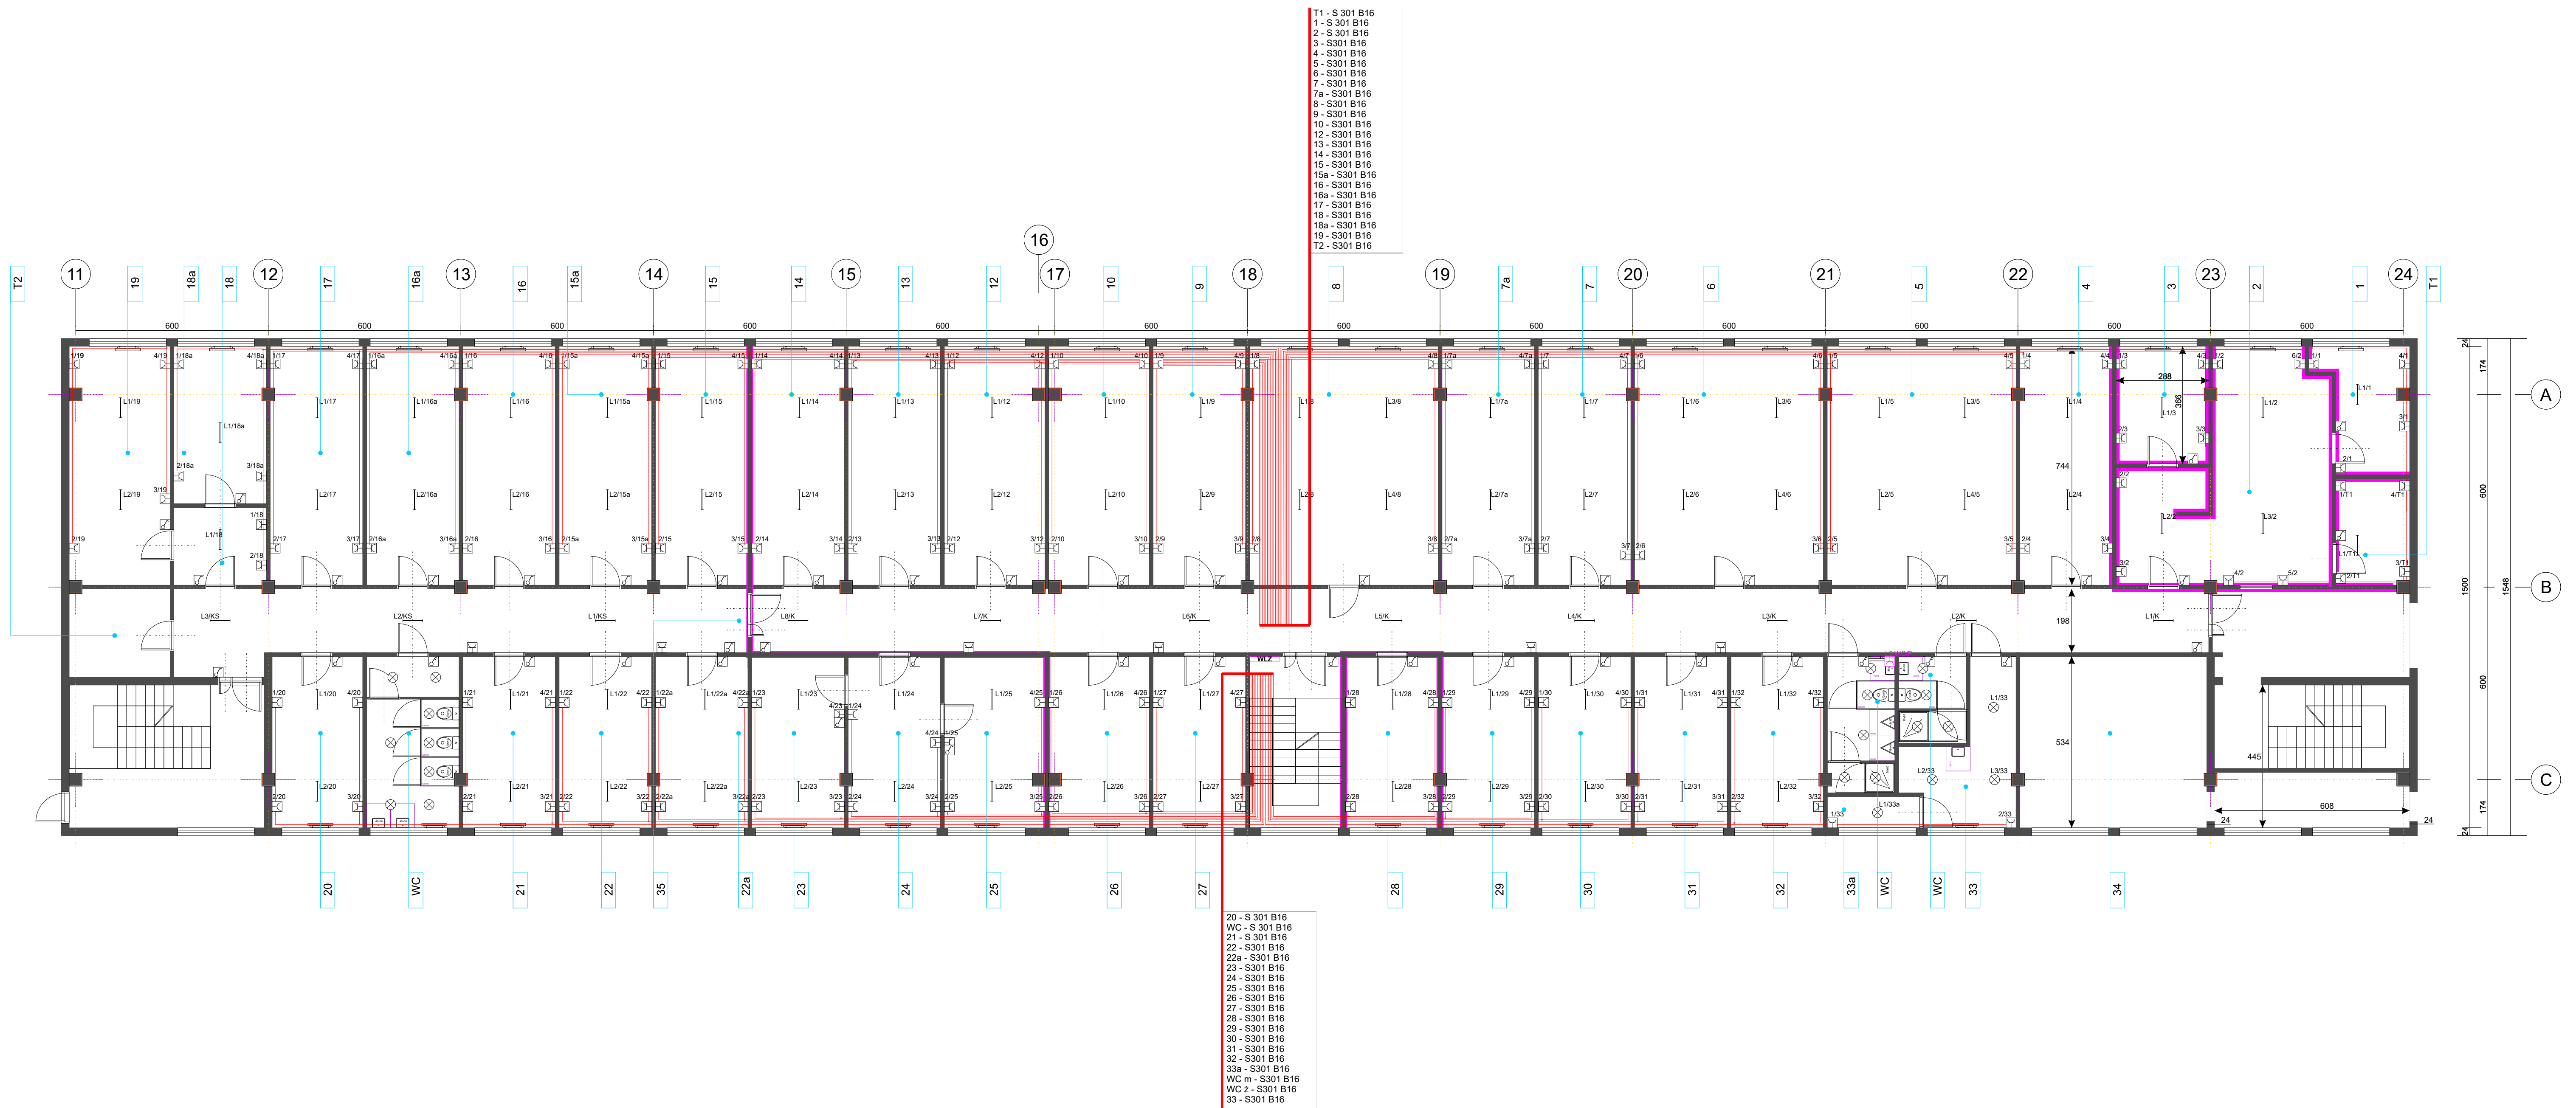

uwaga:
istniejące gniazda w korytarzu (pomieszczenie nr 35, po stronie południowej)
niektóre zasilic z pełnego obrotu, zabezpieczenie S 301 B16


marr Małopolska Agencja Rozwoju Regionalnego SA **BUSINESS PARK**
Nad Drwiną 10 Kraków
12 653 55 33

tytuł: **Podkład budowlany instalacja gniazd roboczych** skala: **1:100**


zamówienie:
„Modernizacja pomieszczeń biurowych na parterze budynku B-3 zlokalizowanym na terenie Business Park Nad Drwiną w Krakowie”

data: **kwiecień 2020 r.** rysował: **Maciej Marianowski**
604 557 296

B 3 P0 / EL SKD

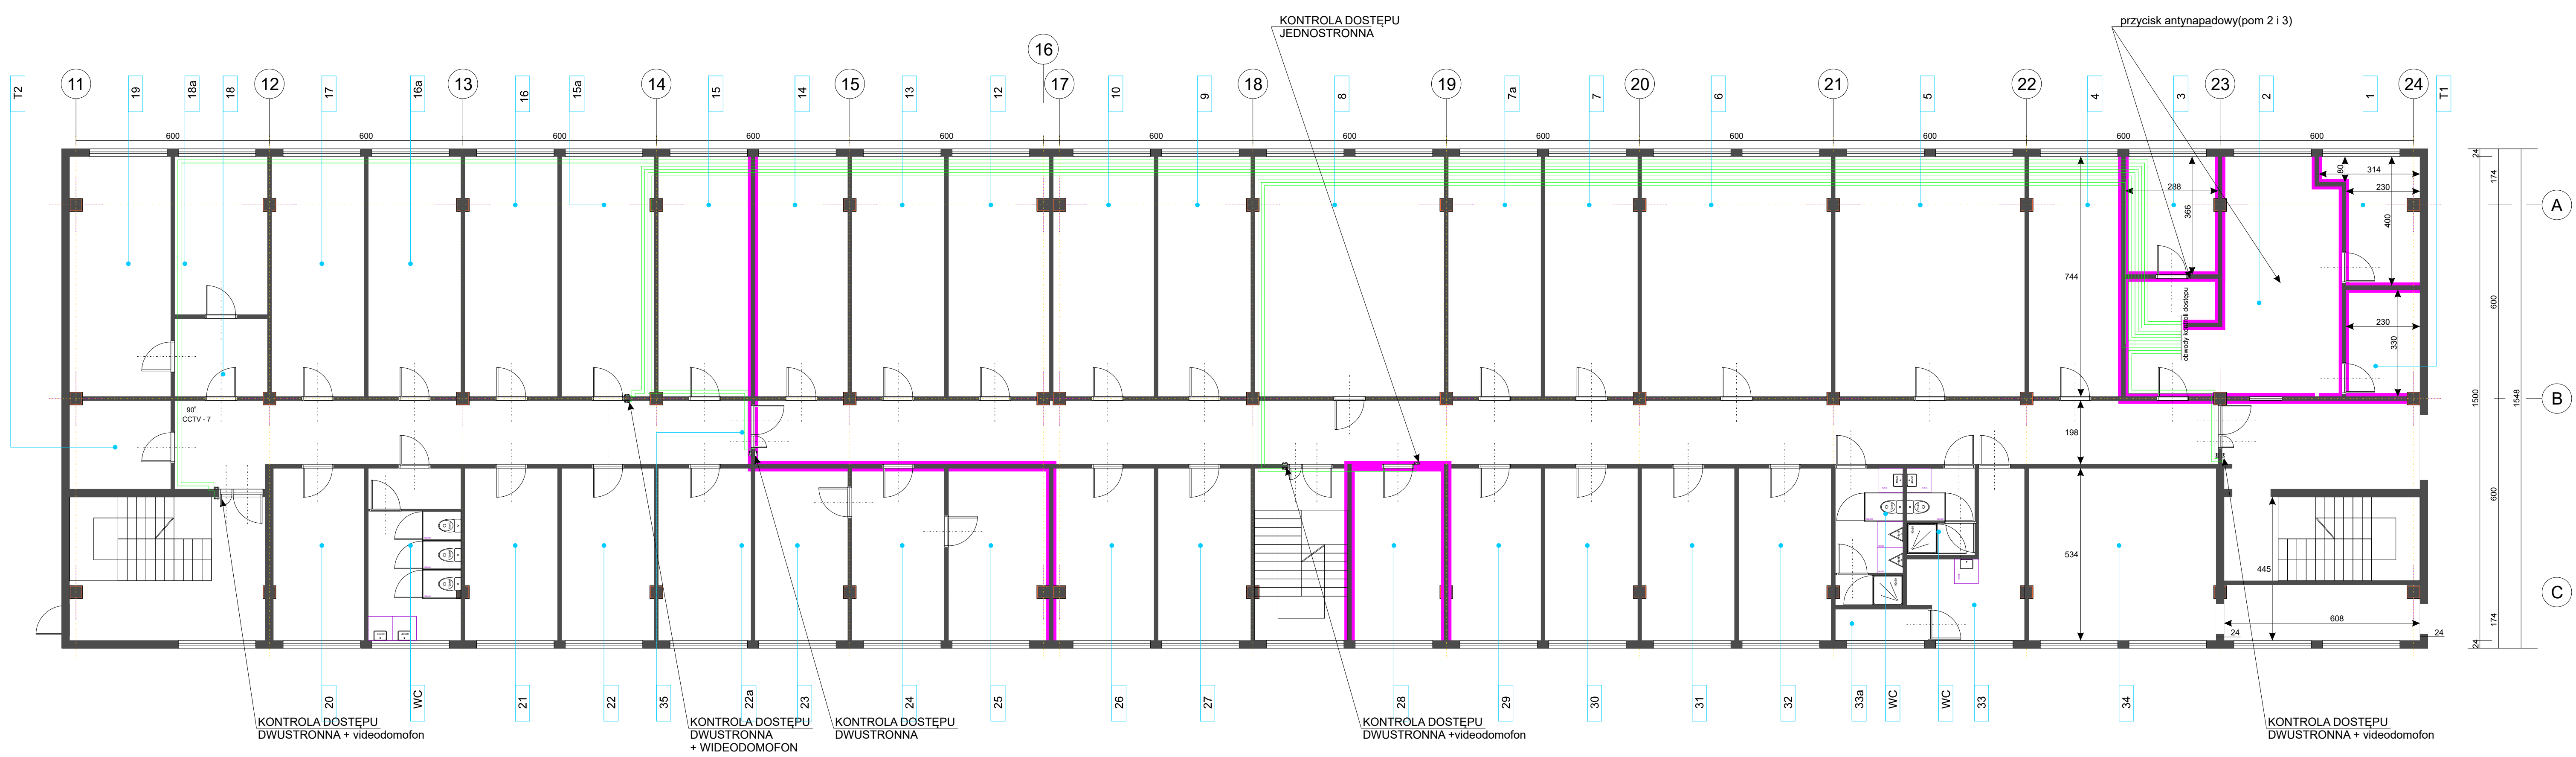

B 3 P0 / EL CCTV

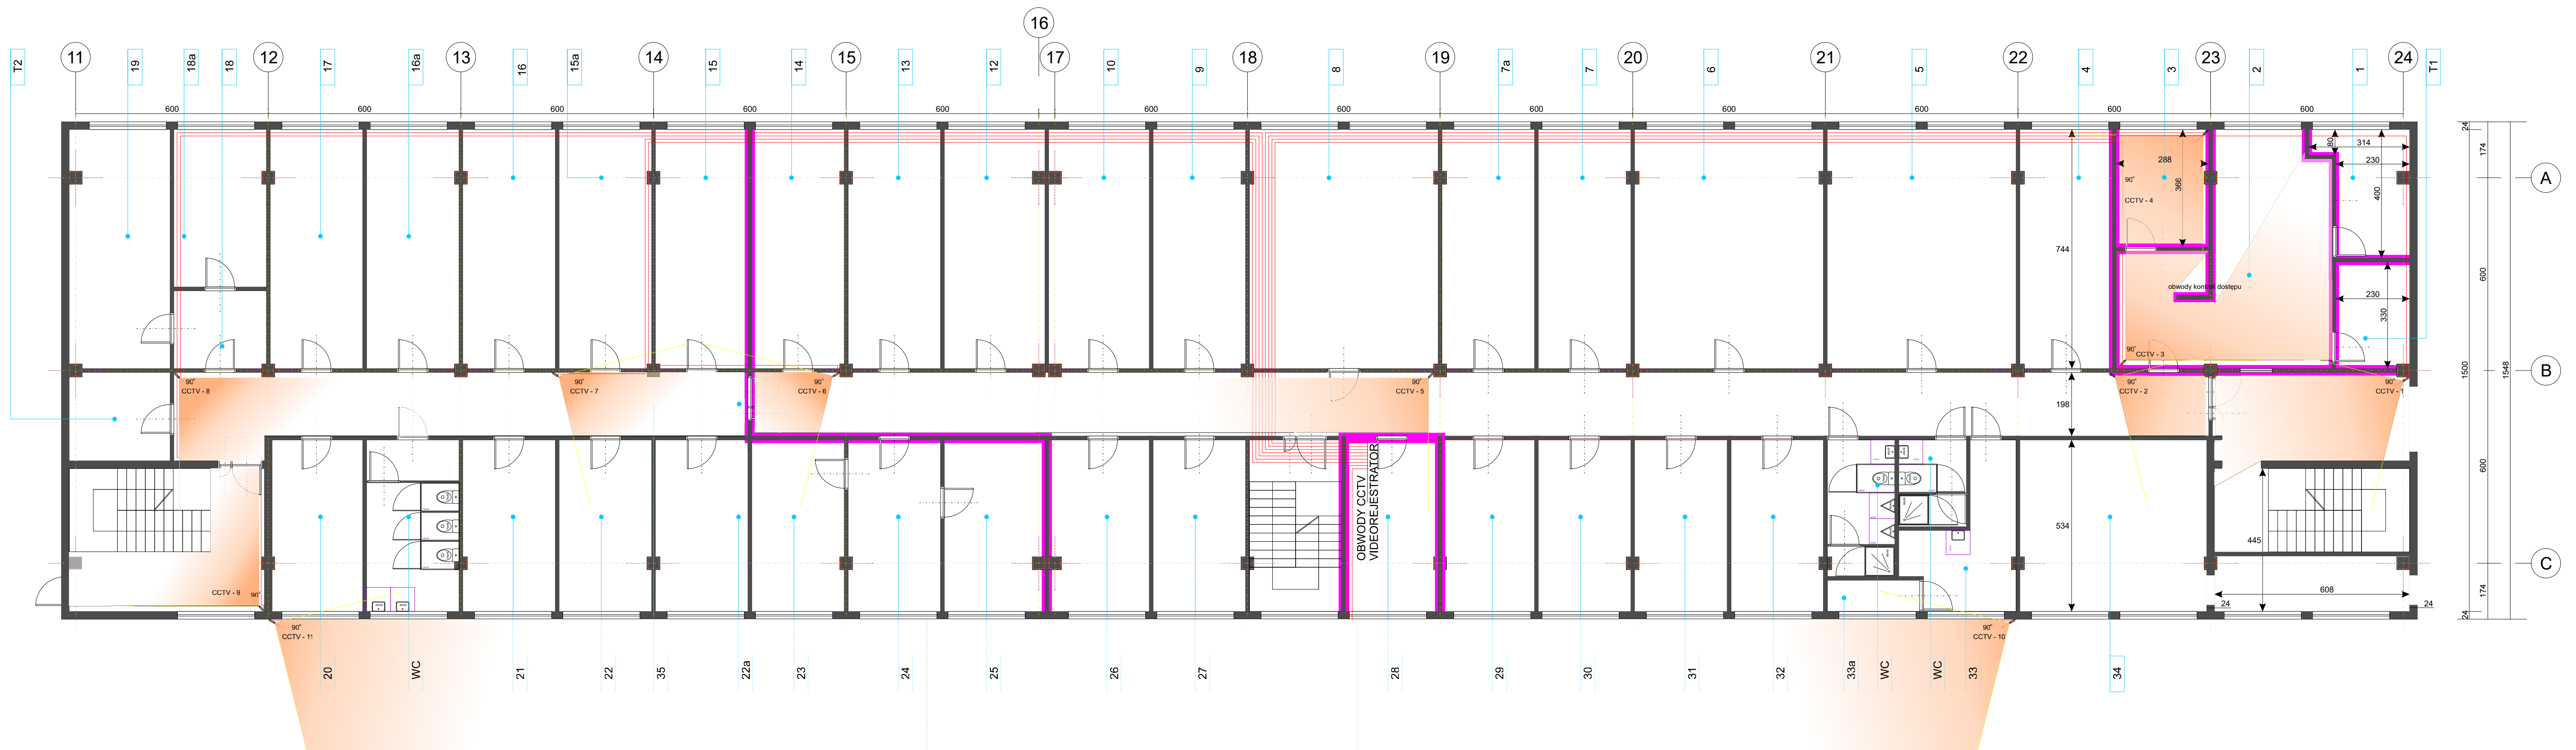

B 3 P0 / ppoż

